Città di Velletri
Città metropolitana di Roma Capitale
Piazza Cesare Ottaviano Augusto - CAP 00049
www.comune.comune.velletri.rm.it

Settore IV Programmazione e Realizzazioni Nuove Opere

Intervento di efficientamento energetico e di messa in sicurezza immobile Palazzo Comunale

Progetto Definitivo Esecutivo

Elaborato n. 04 Particolari costruttivi portali

Progettazione e D.L.:
Arch. Paola Cioccolani

Coordinamento per la Sicurezza in fase di progettazione ed esecuzione:
Arch. Paola Cioccolani

Particolari costruttivi vetrate d'ingresso

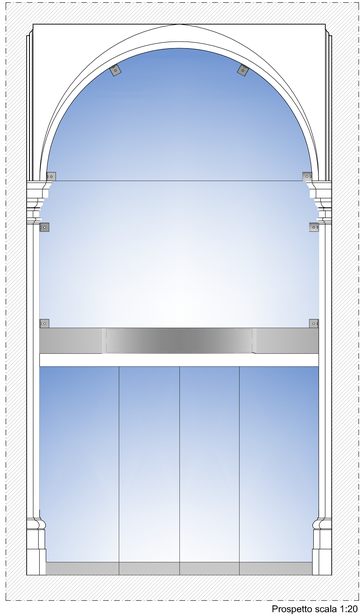

Prospetto scala 1:20

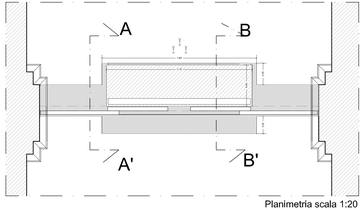

Planimetria scala 1:20

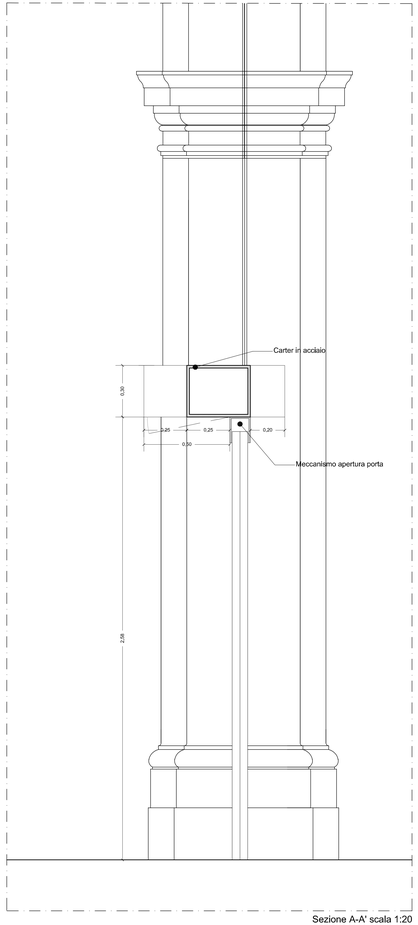

Sezione A-A' scala 1:20

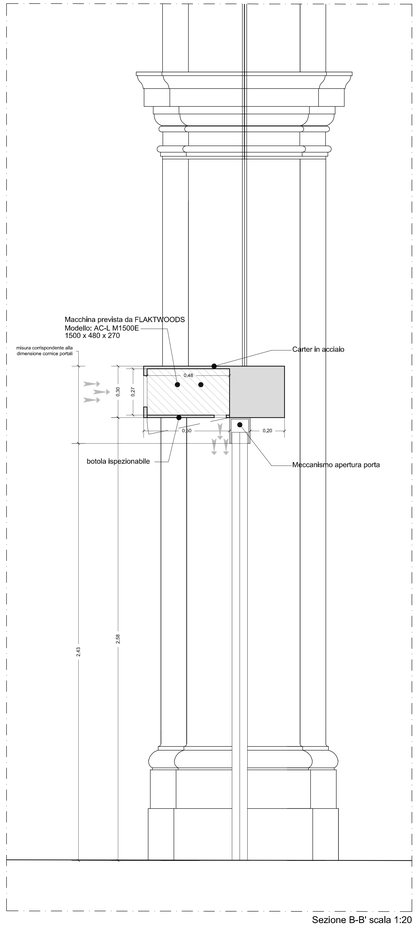

Sezione B-B' scala 1:20

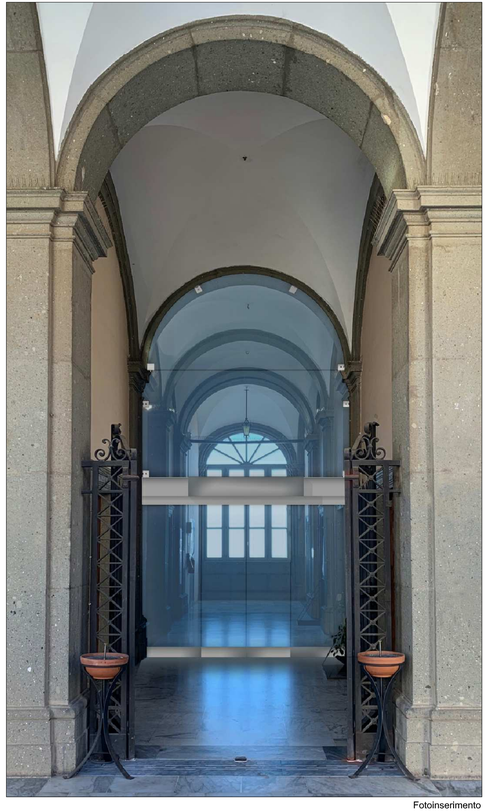

Fotoinserimento
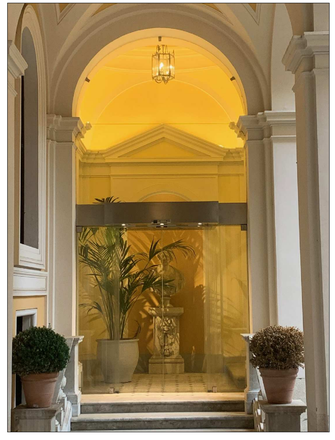
Riferimenti progettuali