



COMUNE DI VELLETRI

Città Metropolitana di Roma Capitale

STUDIO DI FATTIBILITA'
RISANAMENTO IDRAULICO
VIA METABO - PIAZZA XX SETTEMBRE - VIALE MARCONI

TAVOLA UNICA

INQUADRAMENTO -
DEFINIZIONE INTERVENTI

SCALE
VARIE




PROGETTISTA: ARCH. D.M. SOLLAMI

COLLABORATORI INTERNI :
ING. SILVIA TRINCA
GEOM. DANIELA FORMICONI
RAG. EMANUELA MARIANI


SUPPORTO ALLA PROGETTAZIONE VELLETRI SERVIZI:
ARCH. AGOSTINO LAZZARI
GEOM. LAUREATO PIER LUIGI CONCIATORI

DATA : APRILE 2021


STRALCIO CARTA TECNICA REGIONALE TAV. 388100

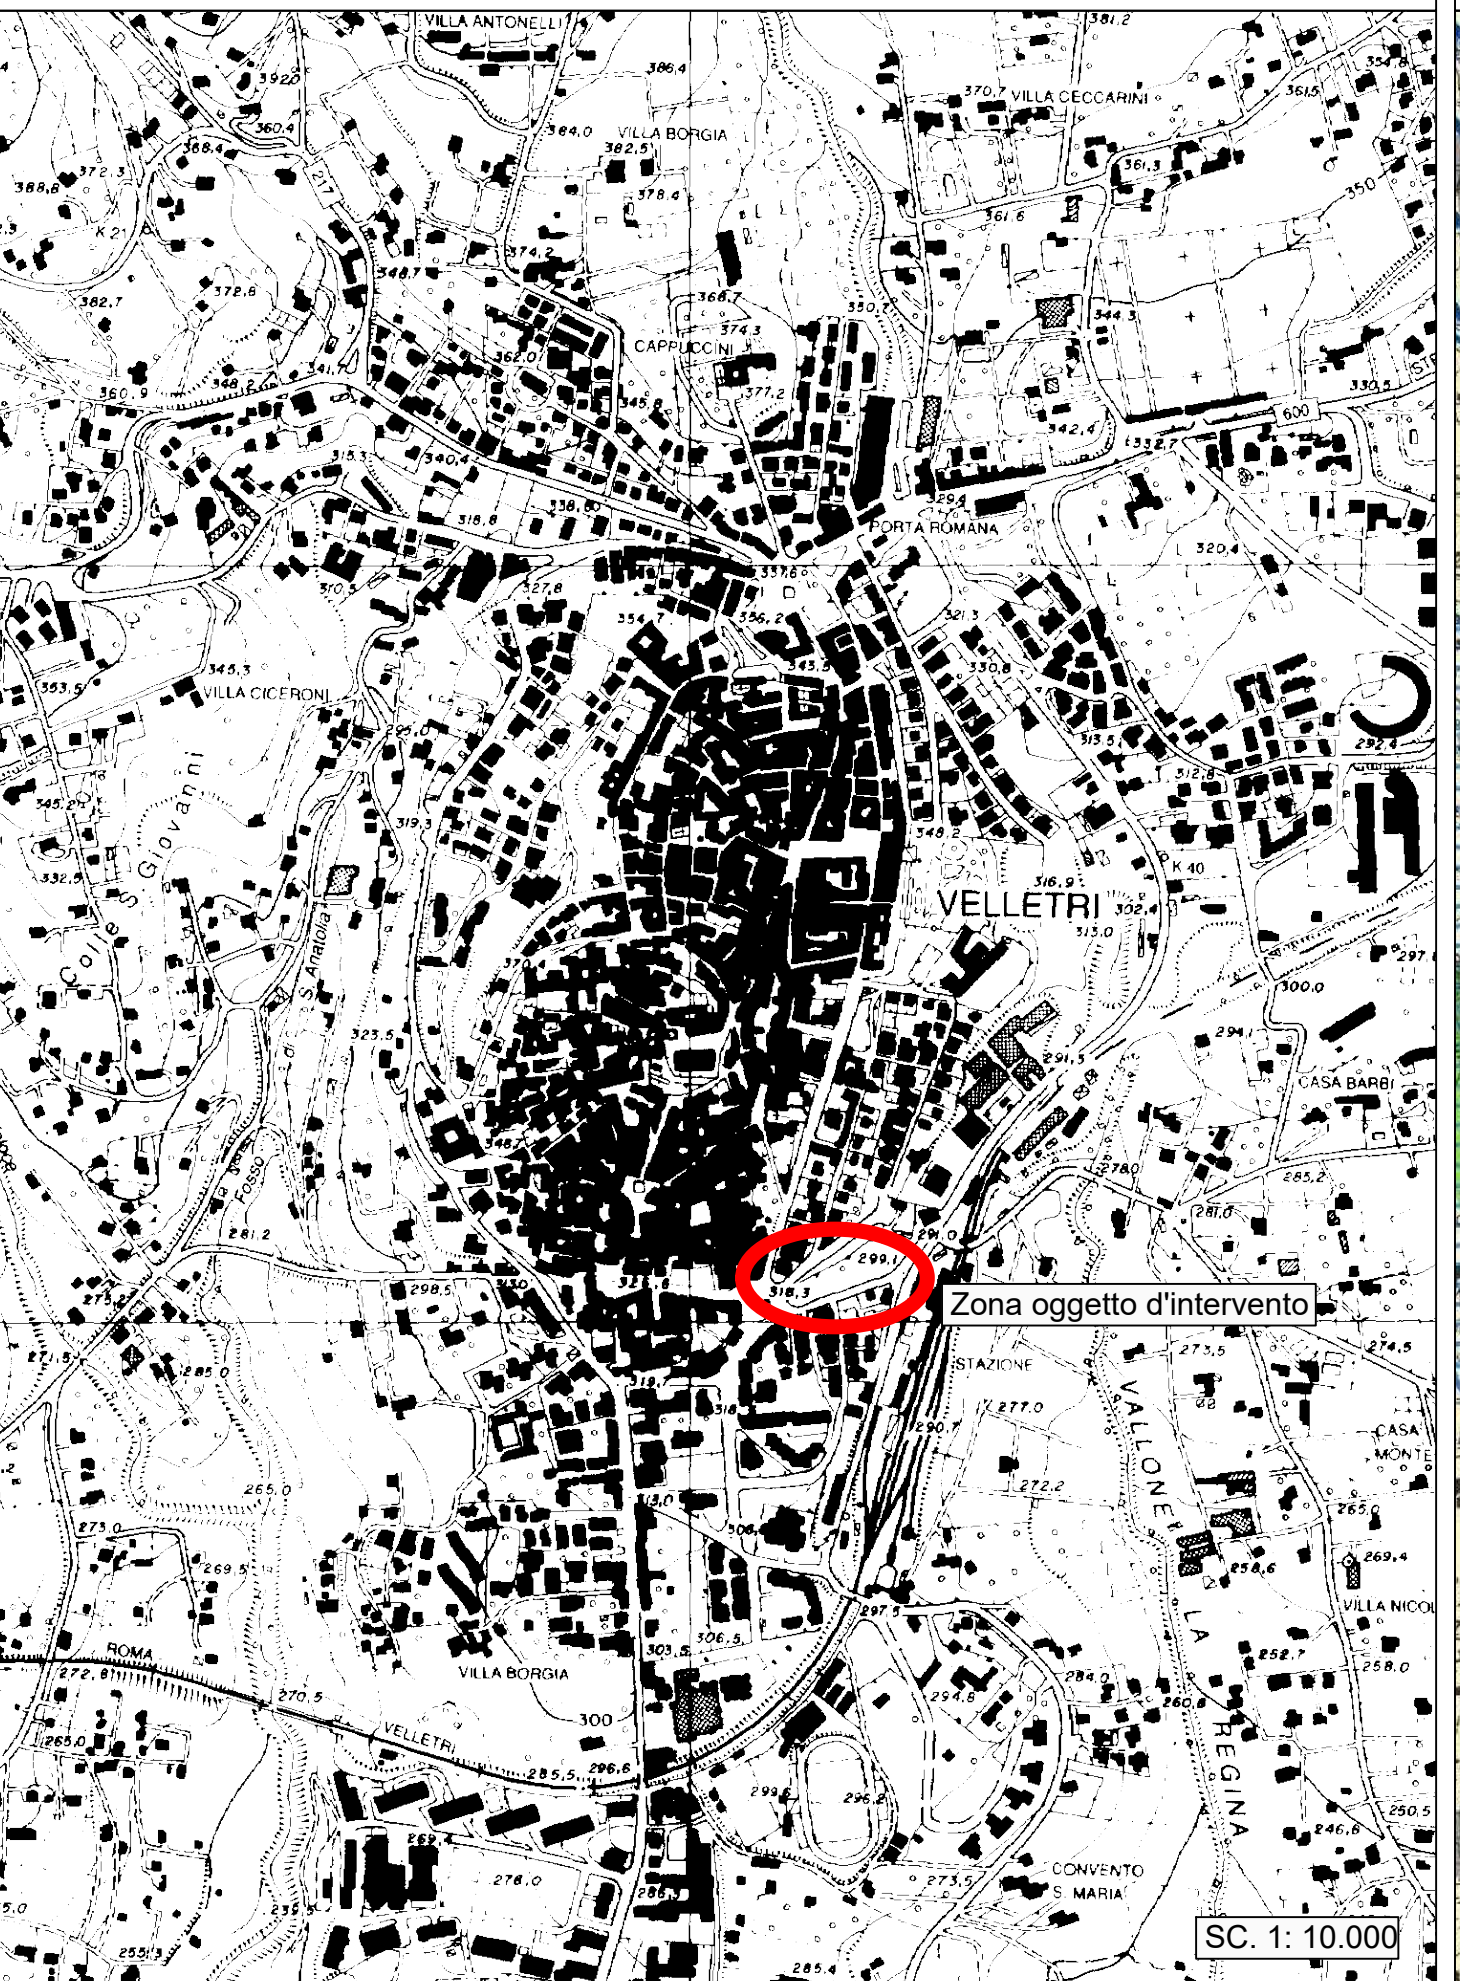

STRALCIO PIANO TERRITORIALE PAESISTISTICO REGIONALE TAV. "A"

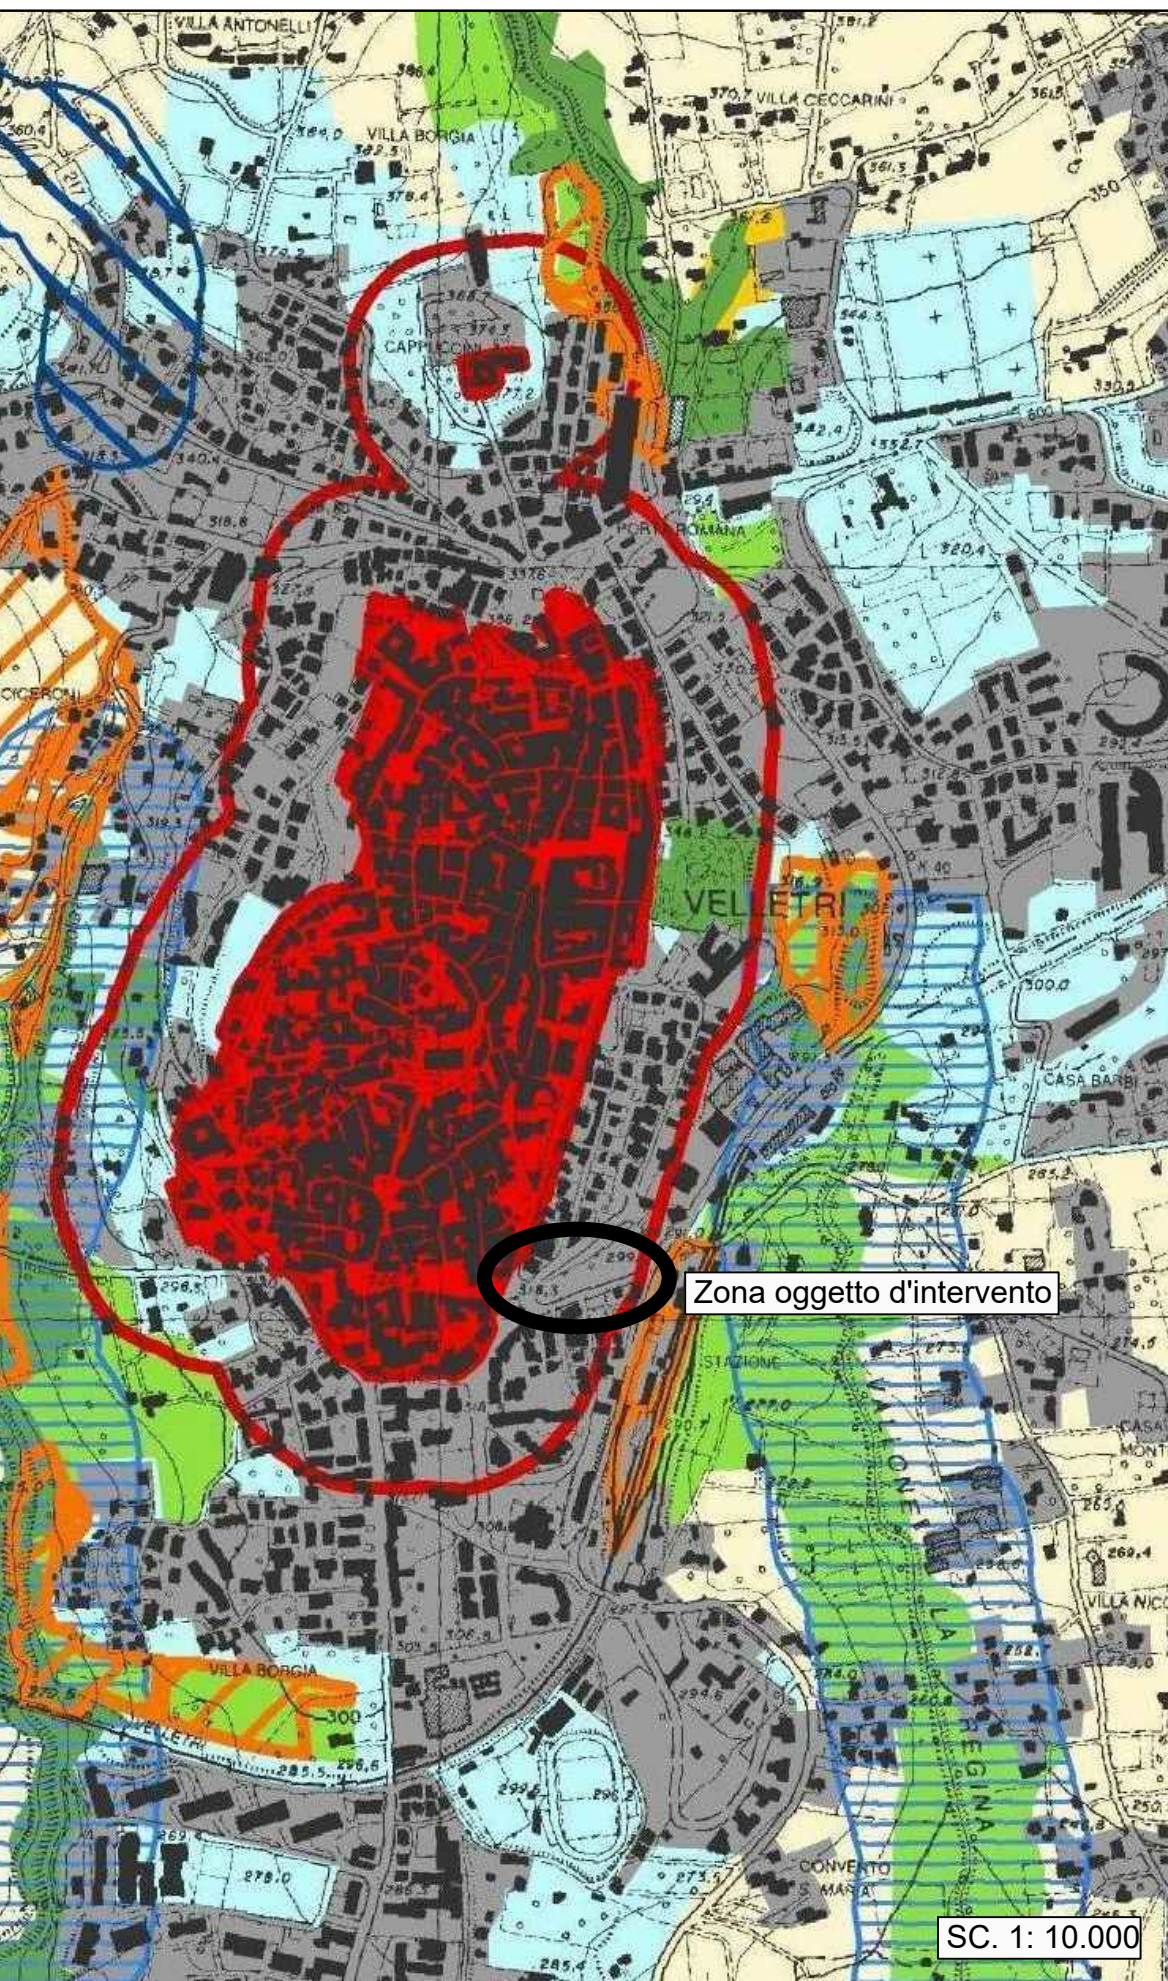


STRALCIO PIANO TERRITORIALE PAESISTISTICO REGIONALE TAV. "B"

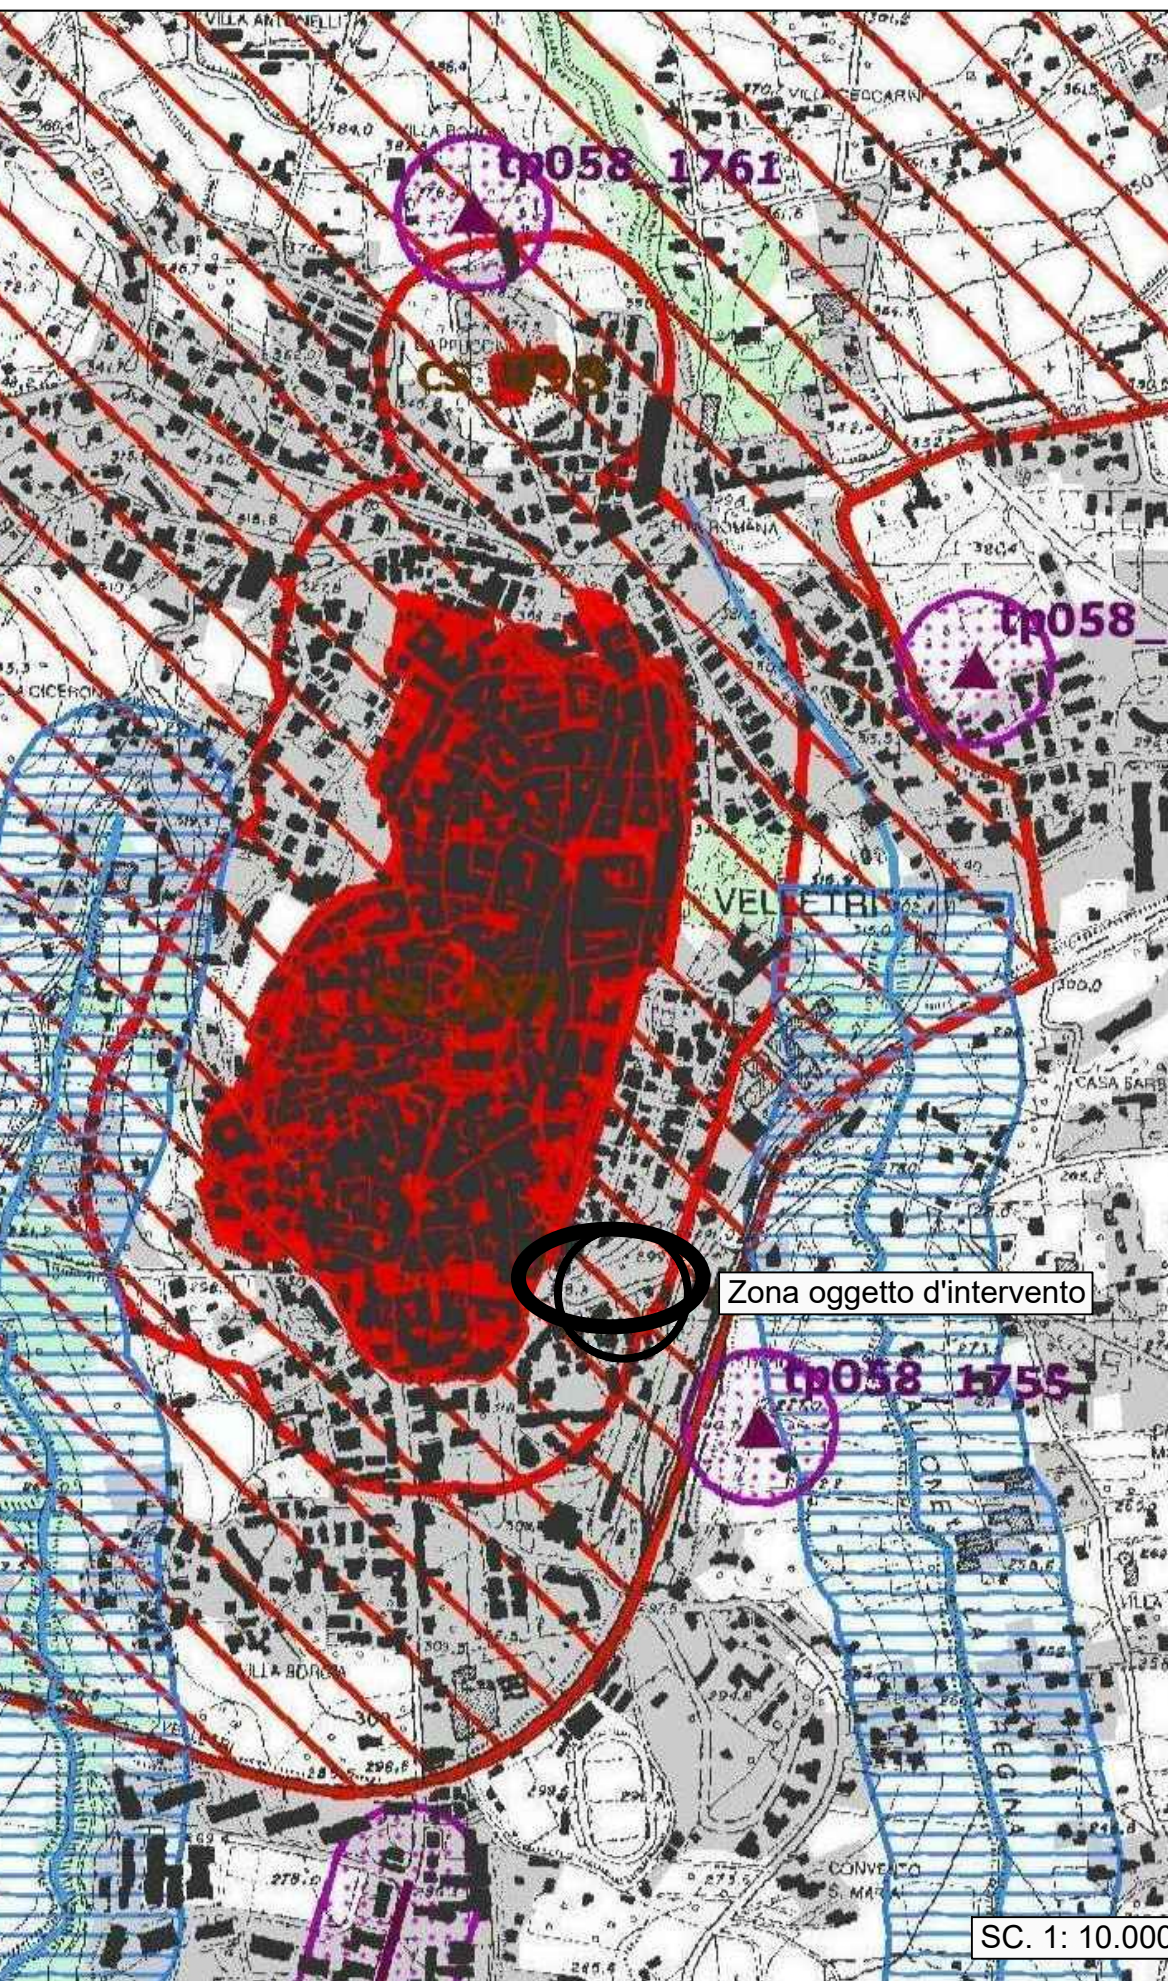


STRALCIO PIANO TERRITORIALE PAESISTISTICO



STRALCIO VARIANTE AL P.R.G.

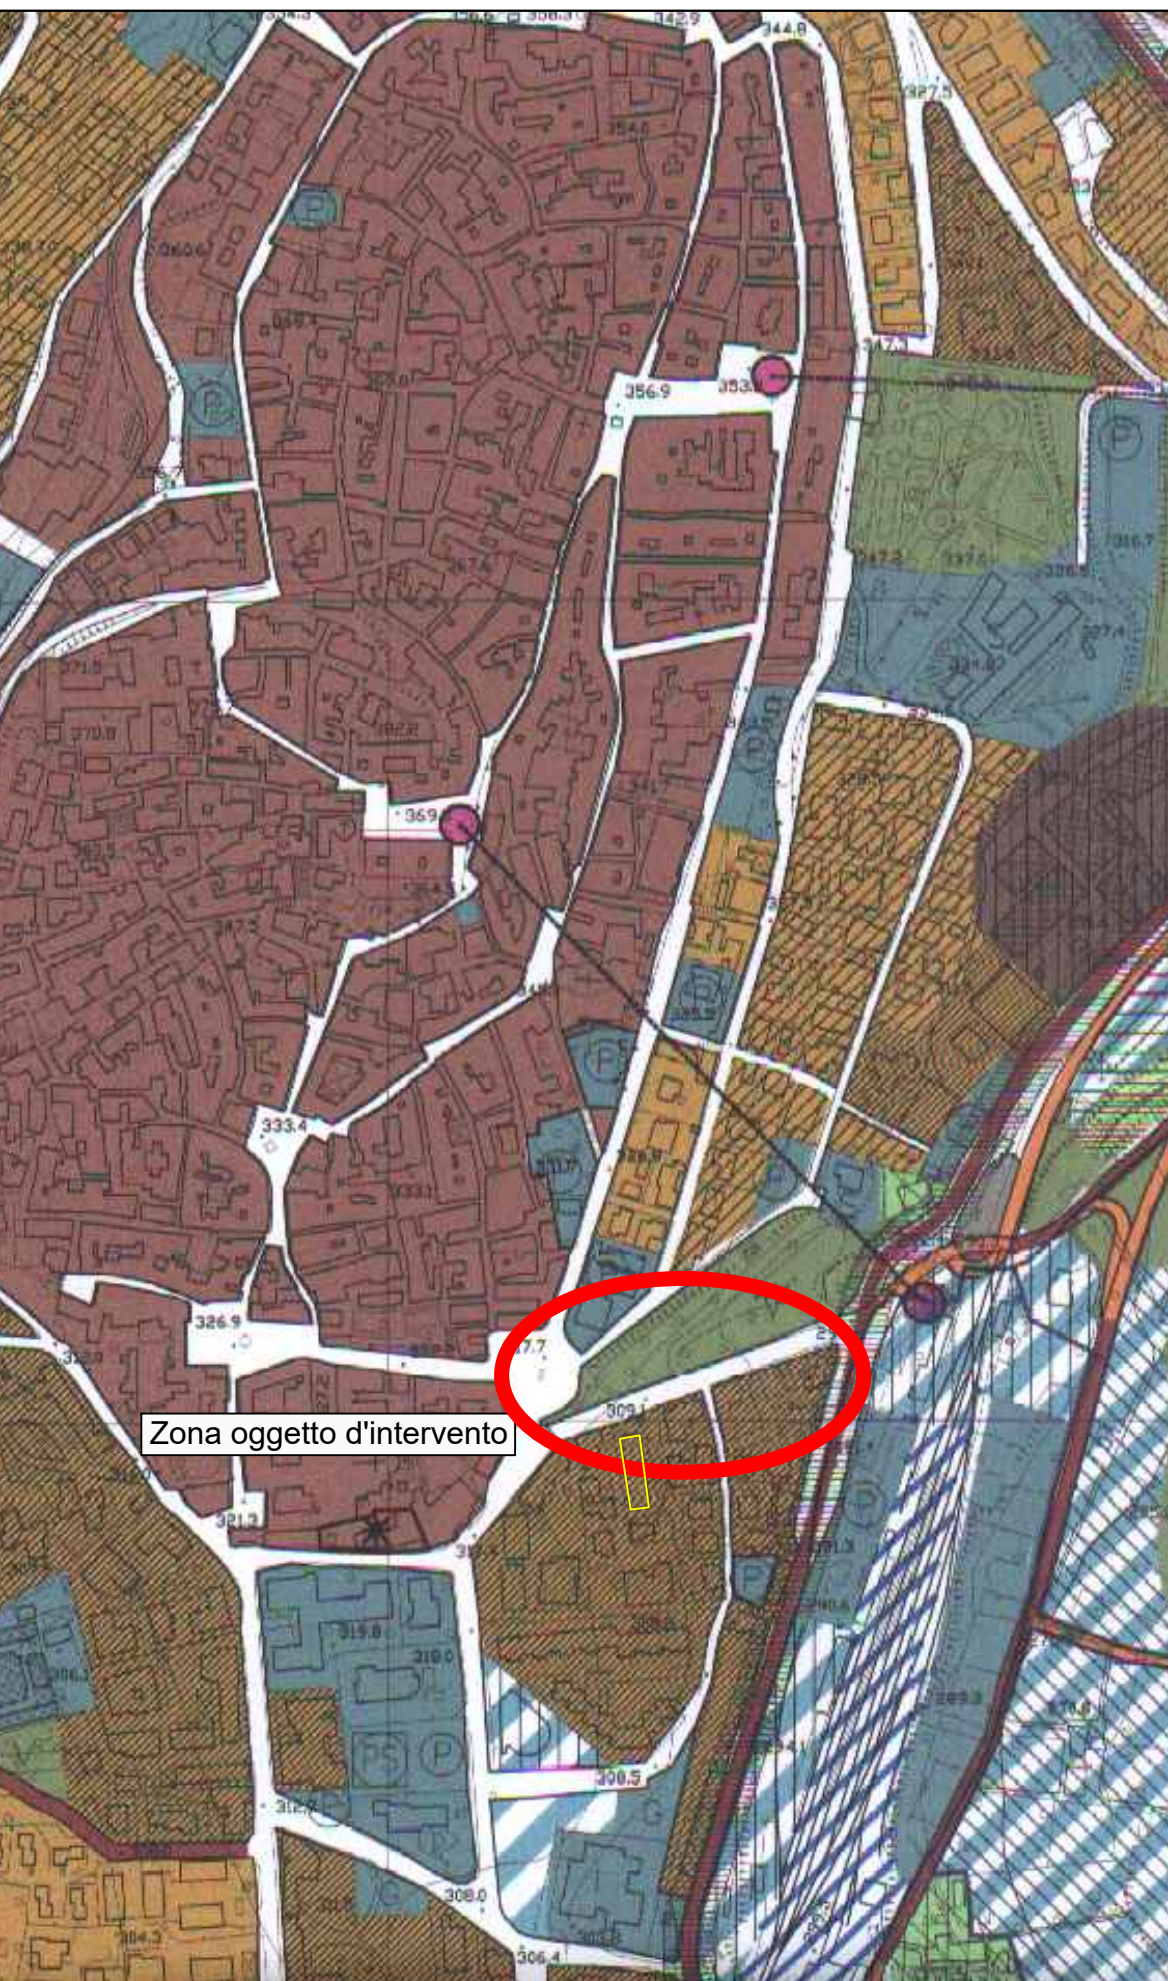

STRALCIO FOGLIO CATASTALE 67

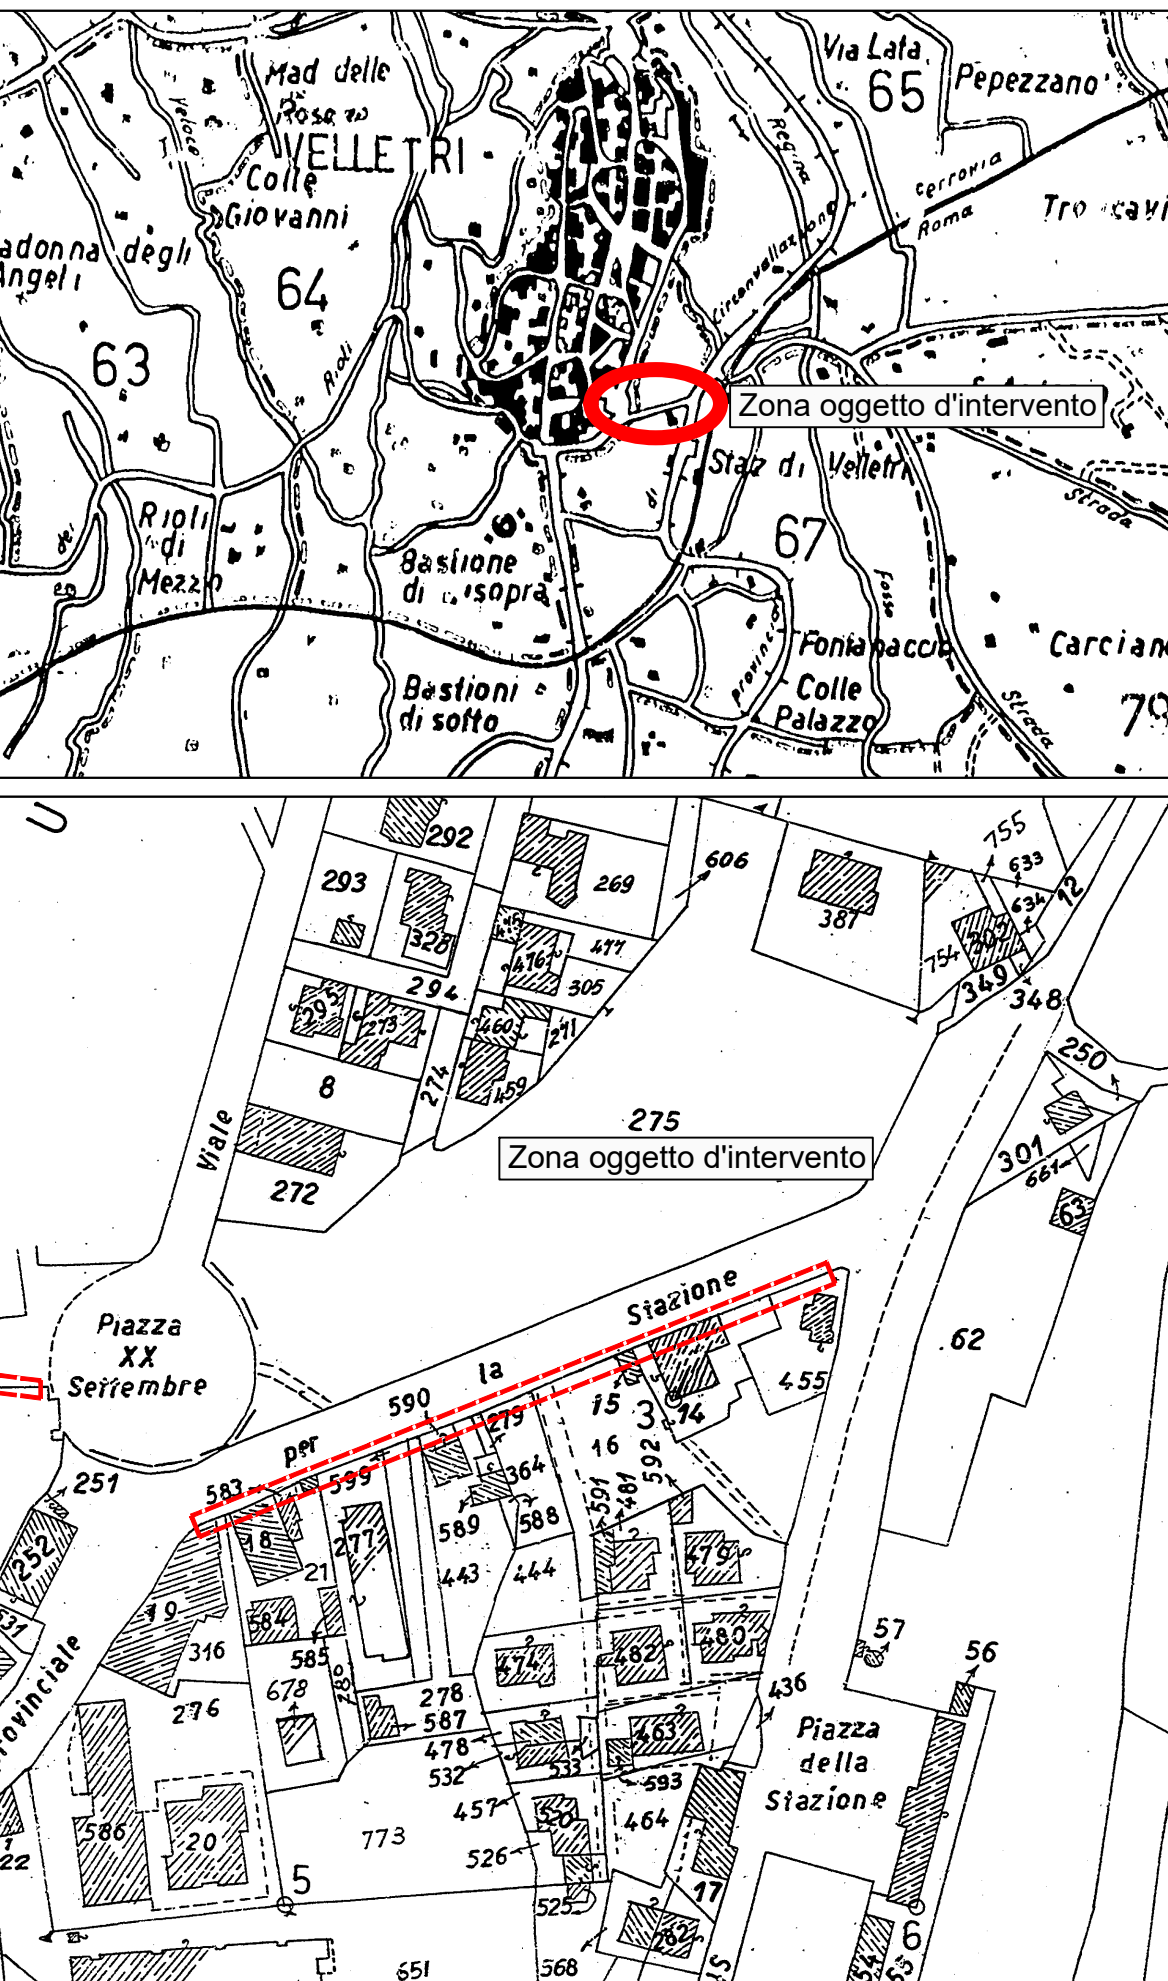

STRALCIO AEREFOTOGRAMMETRIA NISTRI

