COMUNE DI VELLETRI

CITTA' METROPOLITANA DI ROMA CAPITALE

PROGETTO DI FATTIBILITA' TECNICO ED ECONOMICA

CAMPO SPORTIVO GIOVANNI SCAVO

LAVORI DI SISTEMAZIONE PAVIMENTAZIONE DELLA PALESTRA POLIVALENTE

SCHEMA PROGETTUALE

PROGETTISTA :
ARCH. DAMIANO MAURIZIO SOLLAMI

SUPPORTO ALLA PROGETTAZIONE VELLETRI SERVIZI SPA:
ARCH. AGOSTINO LAZZARI
GEOM. PIER LUIGI CONCIATORI

Tav. 02

SC. 1:100
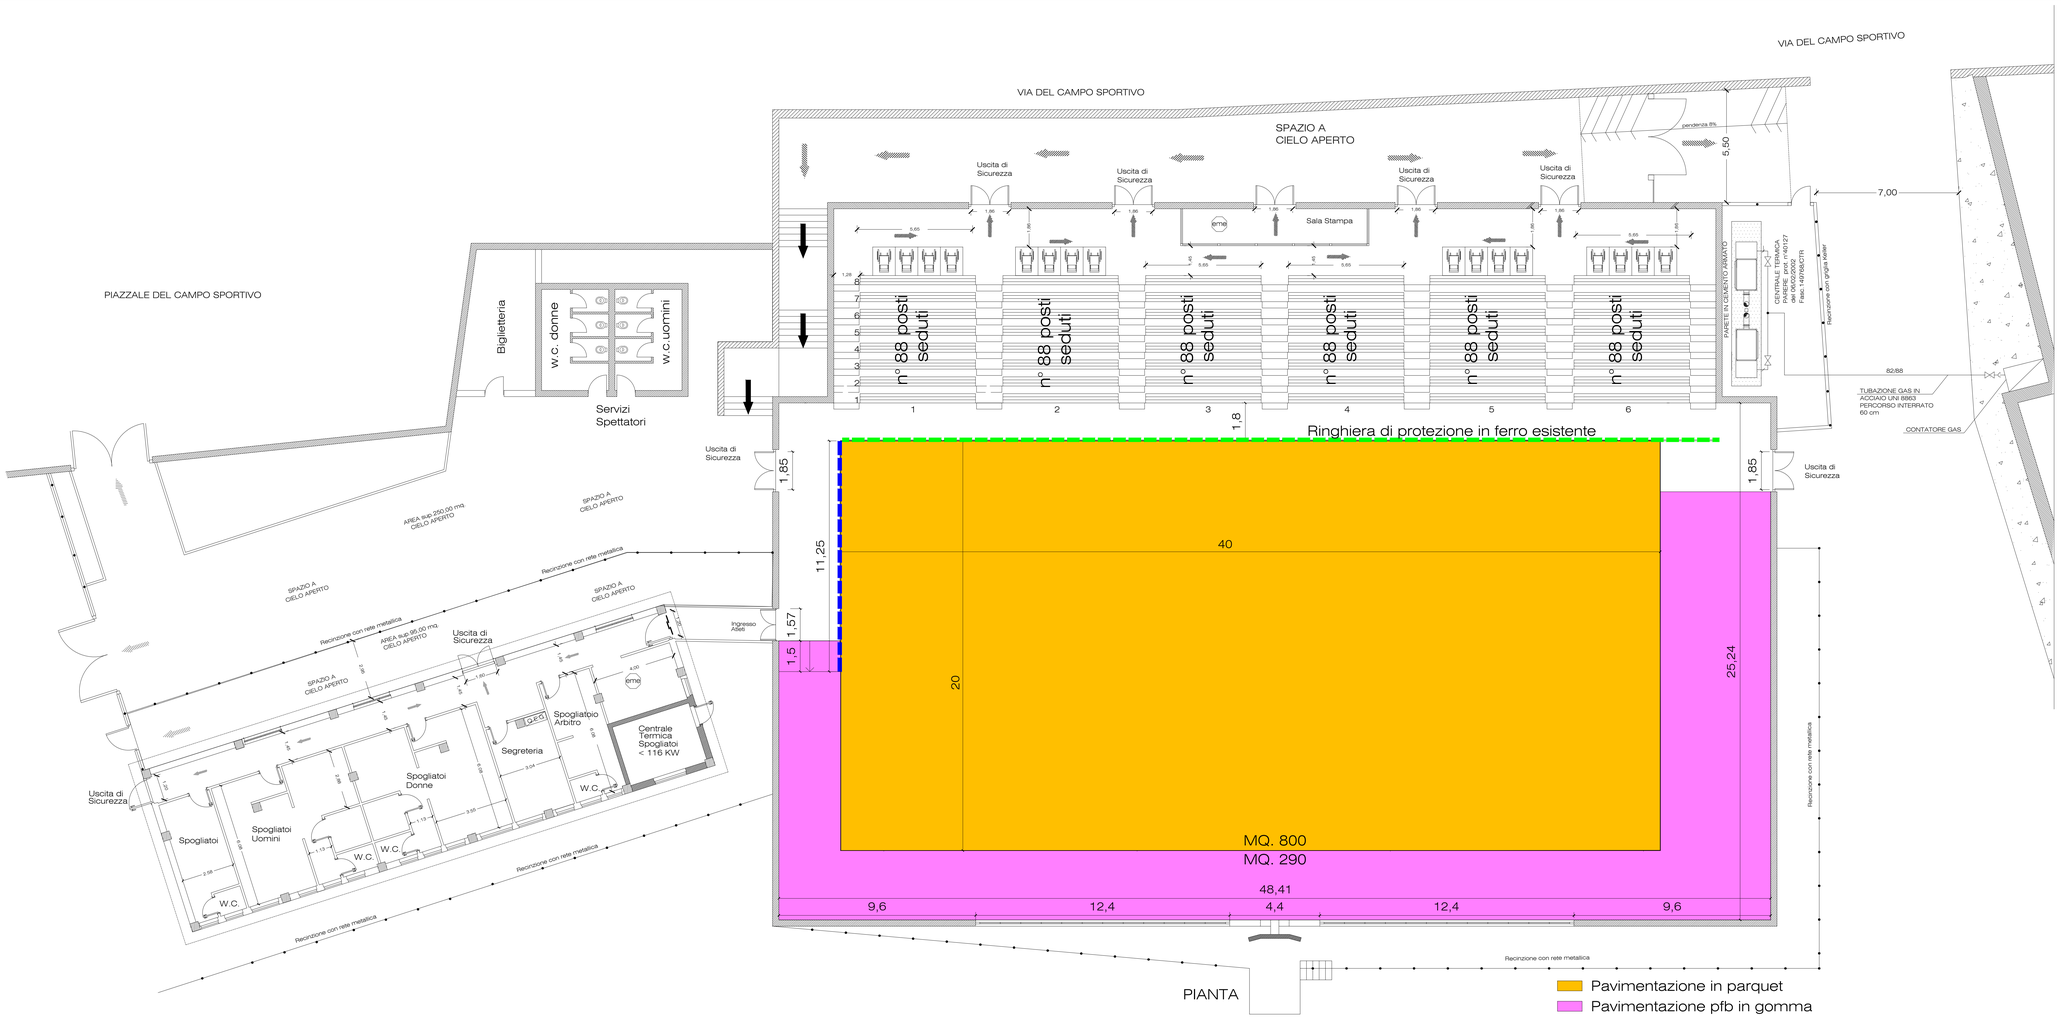
GENNAIO 2019