




DET. 01 - FISSAGGIO A PARETE
Scala 1:5

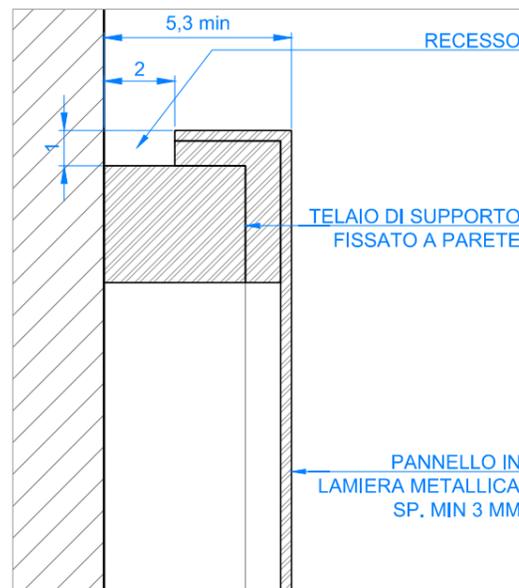


DET. 04b - SEZIONE PANNELLO
Scala 1:2

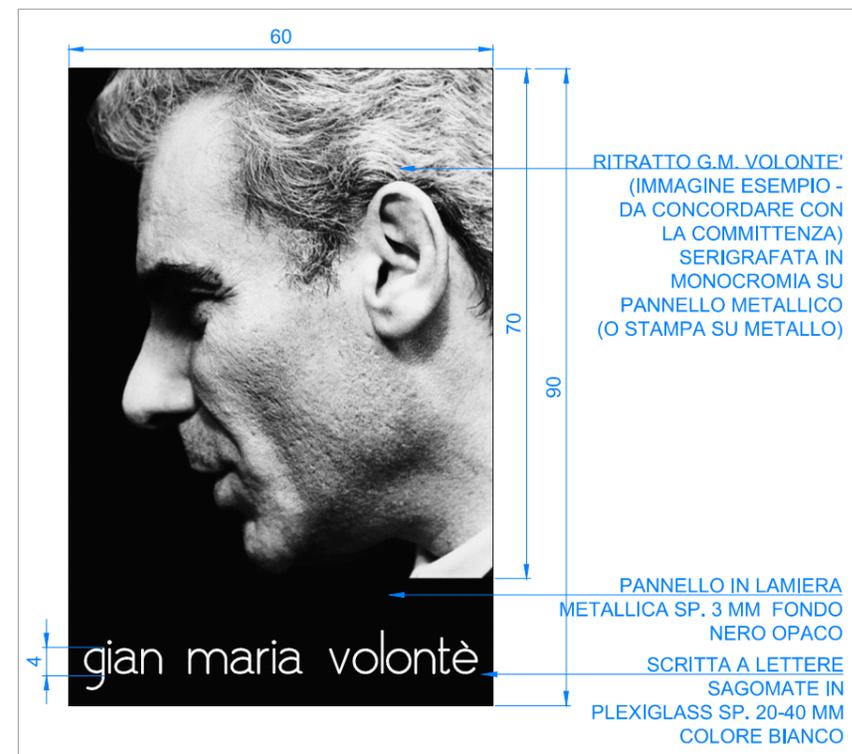


DET. 04a - FRONTE PANNELLO
Scala 1:10

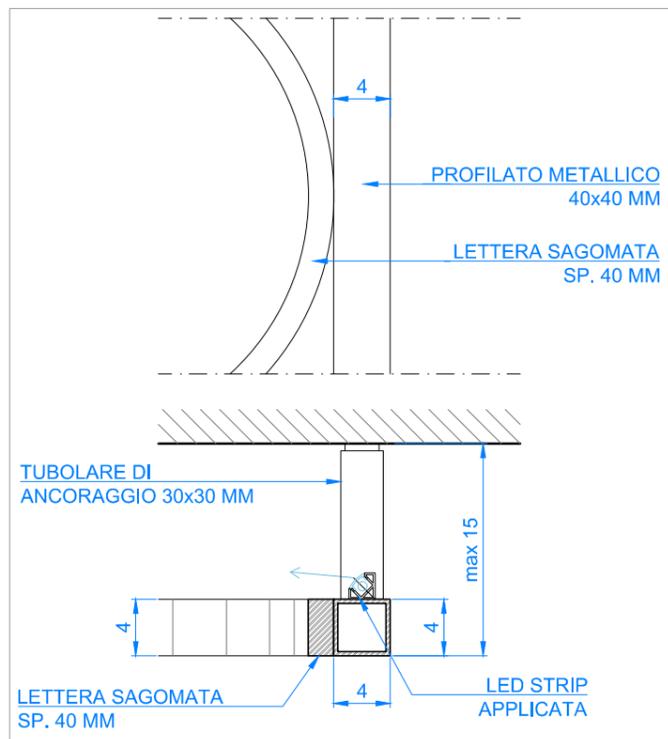


DET. 02a - LETTERE SAGOMATE SP. 40 MM
Scala 1:5

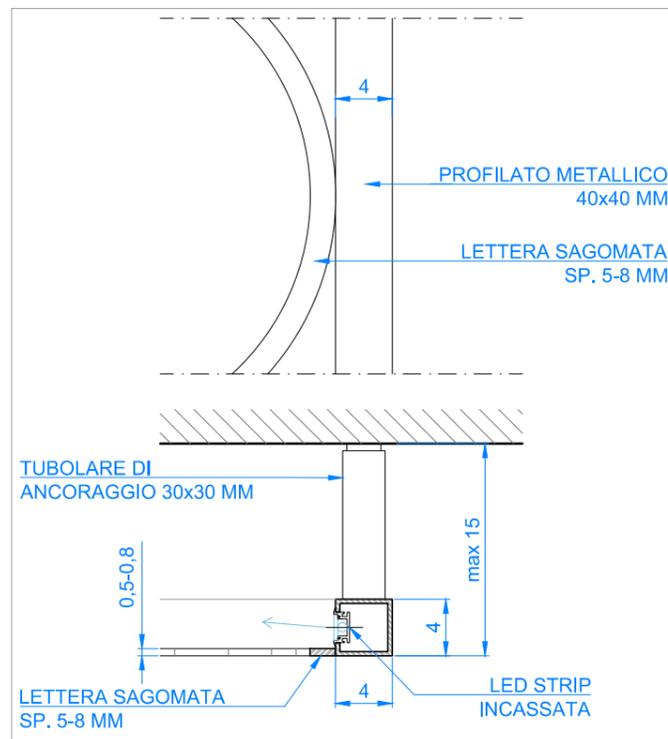


DET. 02b - LETTERE SAGOMATE SP. 5-8 MM
Scala 1:5

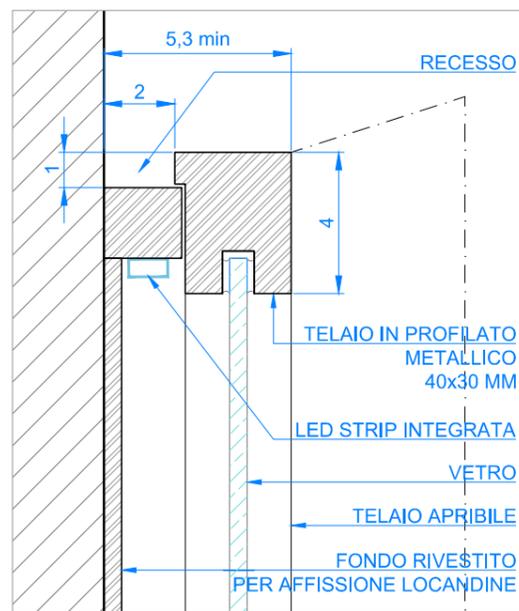


DET. 05b - SEZIONE BACHECA
Scala 1:2

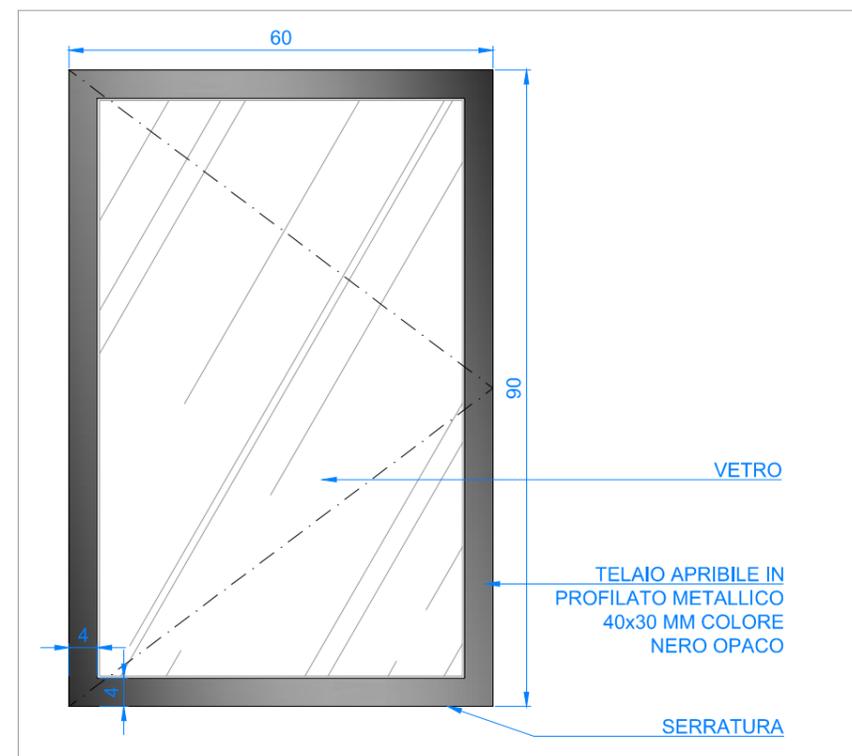

DET. 05a - FRONTE BACHECA
Scala 1:10

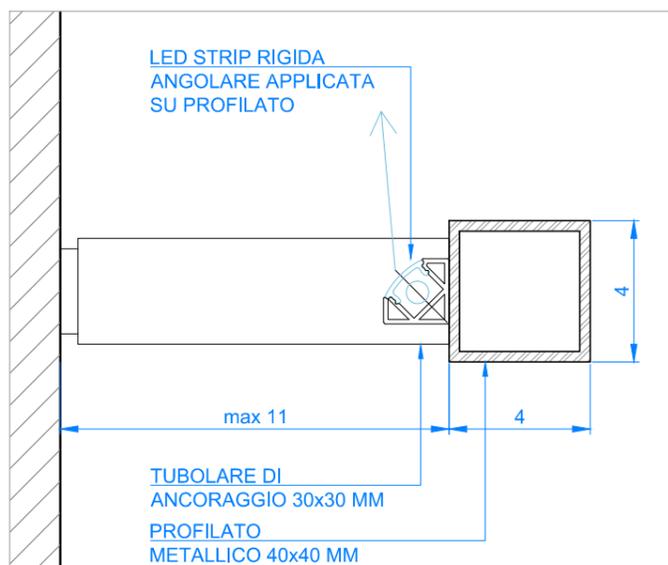

DET. 03a - LED STRIP IN SUPERFICIE
Scala 1:2

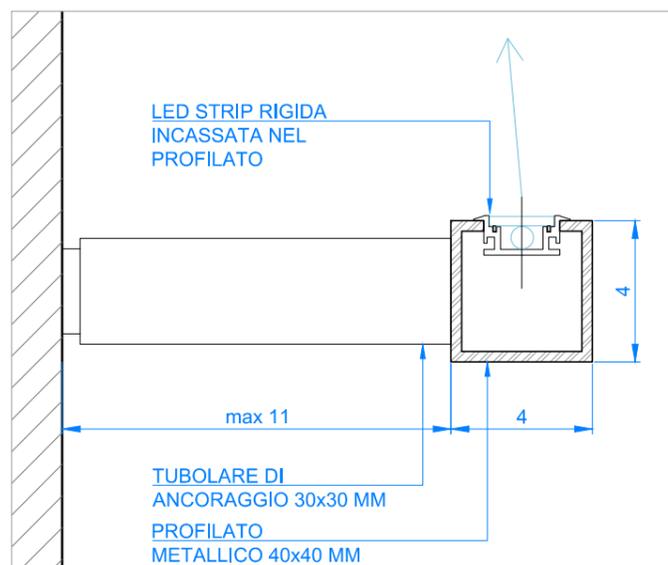

DET. 03b - LED STRIP INCASSATA
Scala 1:2

PROGETTO:	ARGOMENTO:
REALIZZAZIONE INSEGNA E BACHECA PRESSO IL TEATRO "ARTEMISIO" IN VELLETRI	PROGETTO PRELIMINARE: DETTAGLI
COMMITTENTE:	EMISSIONE: TAVOLA:
FONDARC - FONDAZIONE DI PARTECIPAZIONE ARTE E CULTURA	12-12-2018 AR-03