

Specifiche materiali

TARGA

La targa è costituita da un pannello rivestito in lamiera metallica di spessore minimo 3 mm ancorato alla parete mediante un telaio di supporto rigido (DET. 04a).

Tra il pannello e la parete sarà realizzato un recesso come indicato in dettaglio (DET. 04b).

Il telaio sarà opportunamente ancorato a parete mediante idonei sistemi di fissaggio.

La parte frontale del pannello presenta i 2 elementi comunicativi in omaggio all'attore Gian Maria Volontè. Il RITRATTO dell'attore sarà riprodotto in serigrafia o stampa diretta su lastra metallica, in scala di grigio per conferire maggiore eleganza. L'immagine sarà scelta a cura della Committenza.

La scritta "gian maria volontè" è costituita da lettere sagomate font "SKARPA LT" a taglio laser in plexiglass o similare, fissate al pannello metallico. Spessore 20-40 mm e finitura colore bianco.

Tutti gli elementi metallici saranno trattati con verniciatura a forno in poliesteri o pvc con finitura nero satinato o a scelta della committenza.

BACHECA

La bacheca è costituita da un pannello con un'anta apribile in vetro con telaio in profilati metallici di acciaio zincato di sezione 30x40 mm (DET. 05a). Il pannello di fondo dovrà essere realizzato per contenere le affissioni pubblicitarie, con guarnizioni laterali idonee ad impedire l'ingresso di acqua. Se necessario il fondo interno potrà essere rivestito da un foglio di tessuto o similare. Tra il pannello e la parete sarà realizzato un recesso come indicato in dettaglio (DET. 05b).

All'interno dovrà essere inserita una LED strip di opportuna potenza luminosa.

Completa di serratura con chiave. Tutti gli elementi metallici saranno trattati con verniciatura a forno in poliesteri o pvc con finitura nero satinato o a scelta della committenza.

APPLIQUES

L'applique è costituita da un tubolare orizzontale di acciaio zincato di sezione quadra minima 40x40 mm. Il telaio sarà opportunamente ancorato a parete mediante idonei sistemi di fissaggio distanziatori (similari a quelli dell'insegna).


Sul perimetro del tubolare sarà installata una LED strip rigida per illuminazione radente a parete, monodirezionale. Il corpo luminoso potrà essere installato in superficie o ad incasso nel profilato metallico (DET. 03a e 03b). Il LED dovrà avere opportuno indice di protezione per luoghi esterni e idonea potenza luminosa.

Tutti gli elementi metallici saranno trattati con verniciatura a forno in poliesteri o pvc con finitura nero satinato o a scelta della committenza.

Dovranno essere valutate preliminarmente in sito le opere per assistenze murarie e collegamento alla rete elettrica di tutti gli elementi.

Il disegno dovrà essere sottoposto a preventiva autorizzazione ai sensi della normativa locale.

E' cura dell'Impresa Appaltatrice verificare in sito tutte le dimensioni prima di effettuare ciascuna lavorazione.

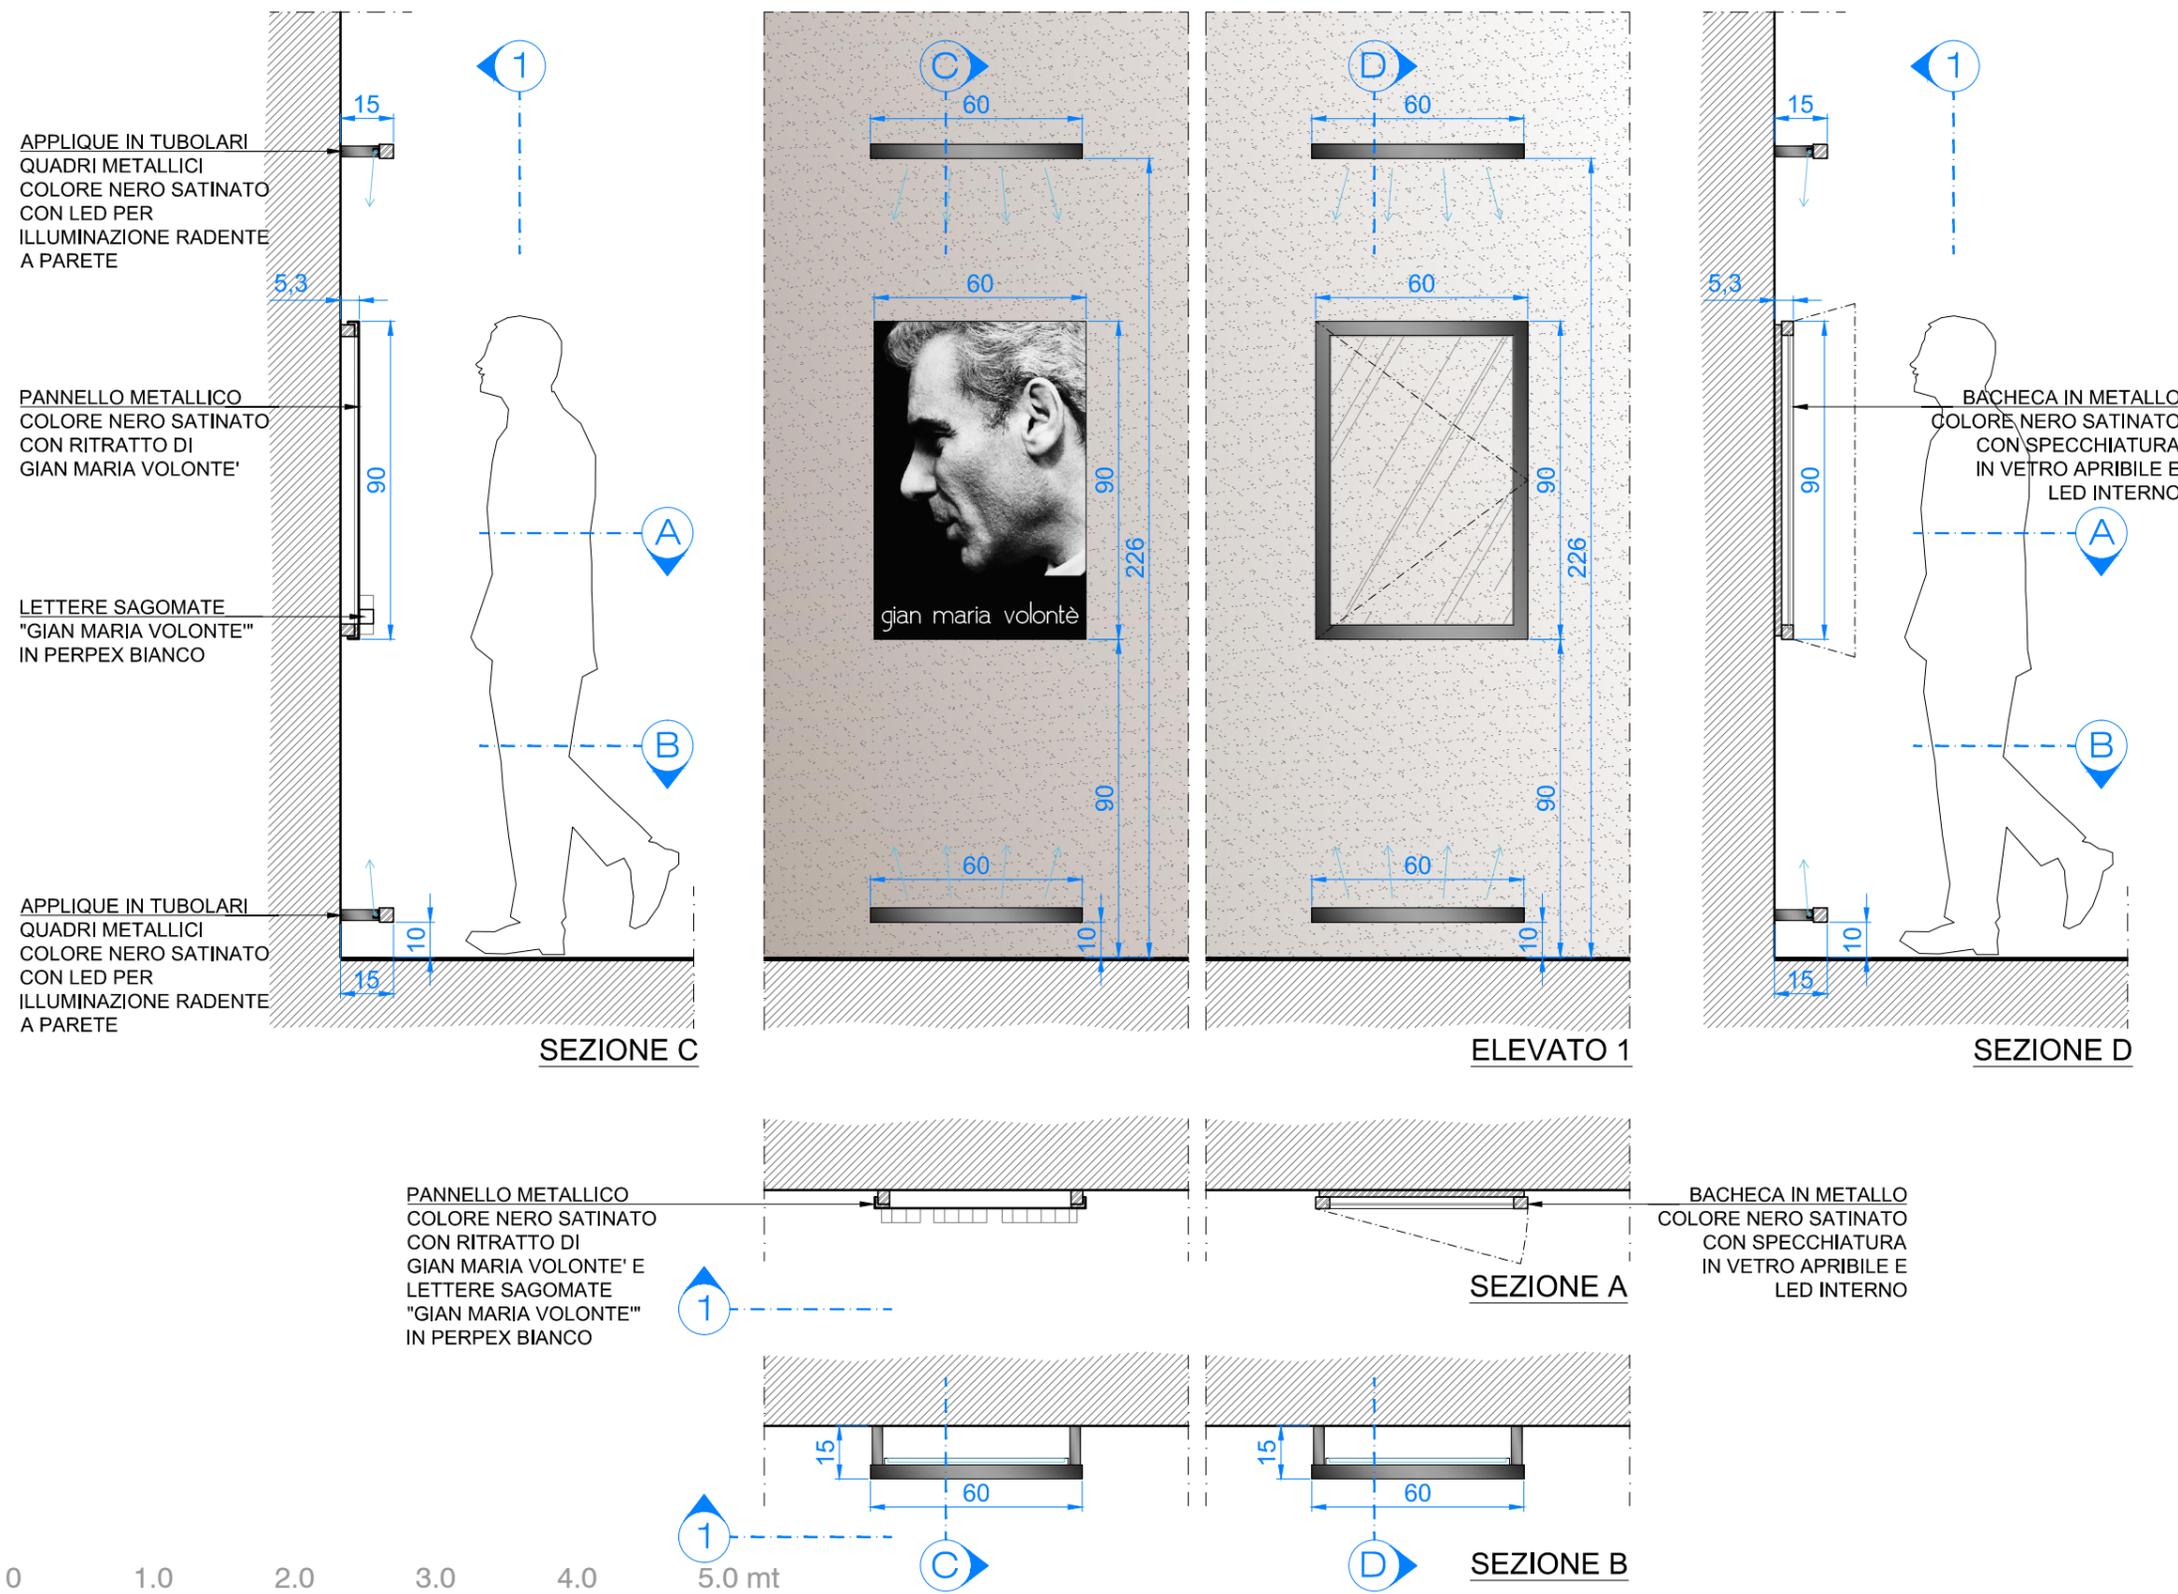

PROGETTO:	ARGOMENTO:
REALIZZAZIONE INSEGNA E BACHECA PRESSO IL TEATRO "ARTEMISIO" IN VELLETRI	PROGETTO PRELIMINARE: BACHECA, TARGA E APPLIQUES
COMMITTENTE:	EMISSIONE:
FONDARC - FONDAZIONE DI PARTECIPAZIONE ARTE E CULTURA	12-12-2018
	TAVOLA:
	AR-02