COMUNE DI VELLETRI

Città Metropolitana di Roma Capitale

SETTORE VI - PROGRAMMAZIONE E SOSTENIBILITA'

PROGETTAZIONE ESECUTIVA

PER LAVORI DI ASFALTATURA E SISTEMAZIONE DI VIA ARA DI STANGA DALL'INCROCIO CON VIA VECCHIA DI NAPOLI SINO ALL'INCROCIO CON VIA **FORMALETTI**

STAZIONE APPALTANTE: COMUNE DI VELLETRI

DIRIGENTE DI SETTORE: Arch. PAOLO CANDIDI

R.U.P.: Geom. PATRIZIO CONTI

PROGETTISTA: Geom. MANUEL MASTRELLA


ELABORATO GRAFICO DI PROGETTO

Tel./Fax 06-9631150

e-mail: geom.mastrella@gmail.com

pec: manuel.mastrella@geopec.it

IL PROGETTISTA GEOMETRA MANUEL MASTRELLA

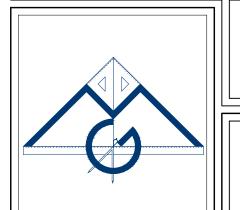


A norma di legge il presente disegno non potrà essere riprodotto ne consegnato a terzi ne utilizzato per scopi diversi da quello di destinazione senza l'autorizzazione di questo studio tecnico che ne detiene la

Geometra Manuel Mastrella TAVOLA Piazza Cairoli n. 48 00049 Velletri (Roma)


UNICA



STRALCIO ORTOFOTO

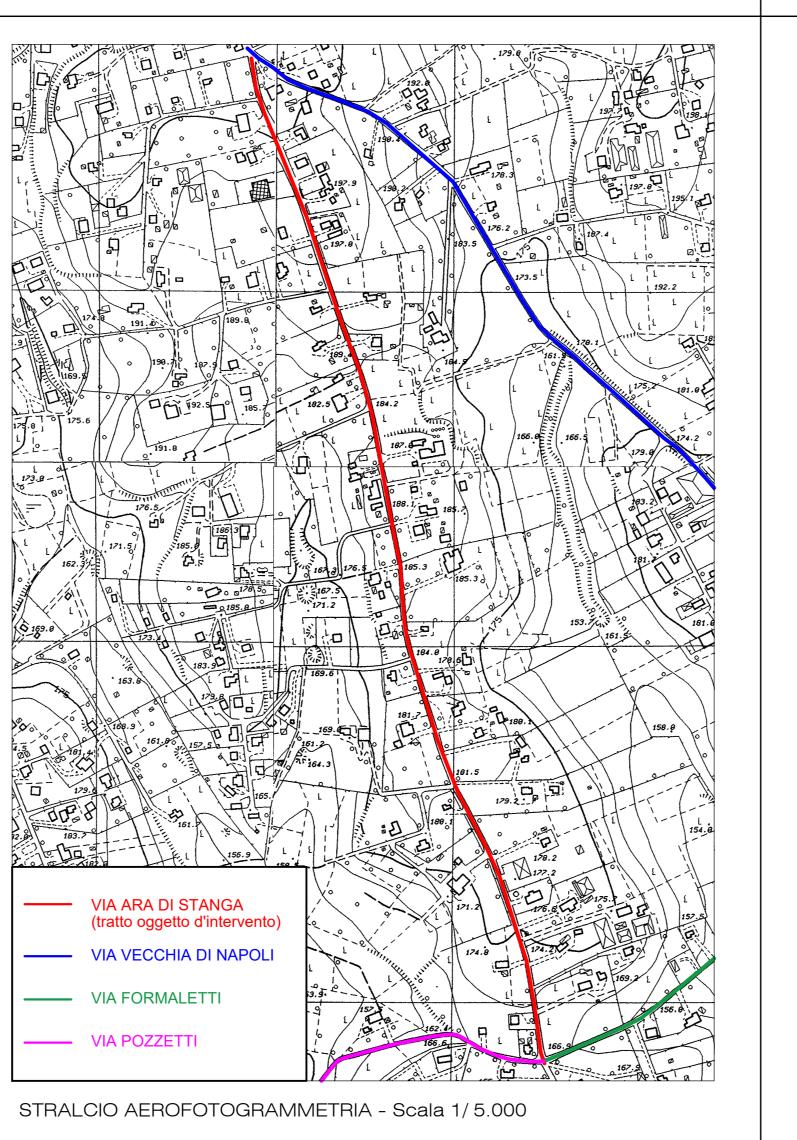

STRALCIO P.R.G. - Scala 1/10.000

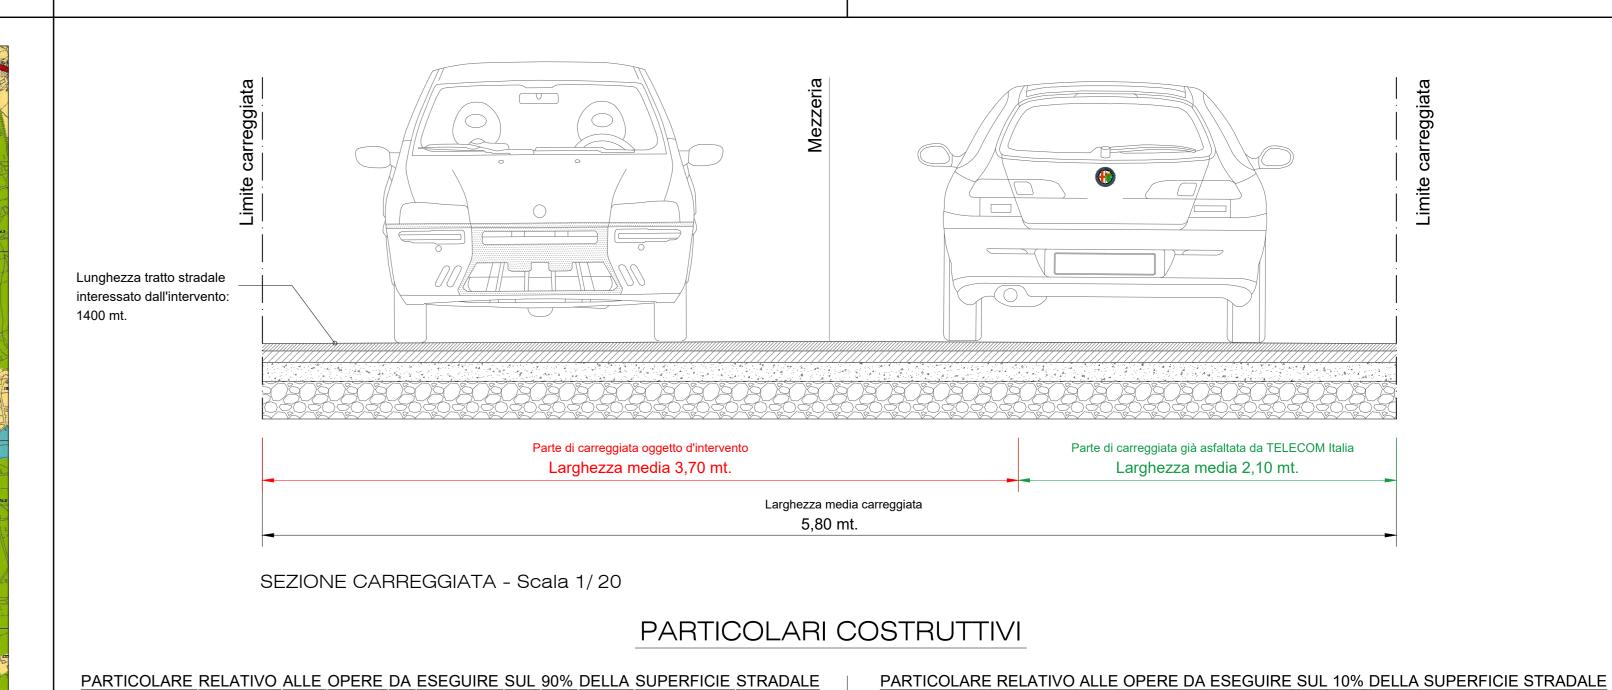


PARTICOLARE RELATIVO ALLE OPERE DA ESEGUIRE SUL 90% DELLA SUPERFICIE STRADALE OGGETTO D'INTERVENTO




- 1 Nuovo tappeto di usura sp. 4 cm.
 2 Strato di BINDER esistente non oggetto d'intervento sp. 6 cm.
- 3 Strato di base non oggetto d'intervento

3 - Strato di base non oggetto d'intervento 4 - Strato di fondazione non oggetto d'intervento 4 - Strato di fondazione non oggetto d'intervento

OGGETTO D'INTERVENTO

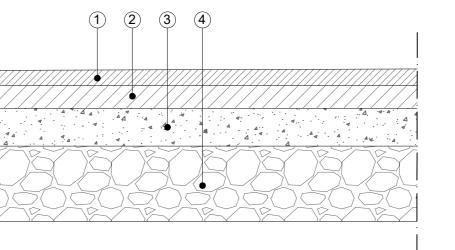

PARTICOLARE COSTRUTTIVO - Scala 1/10

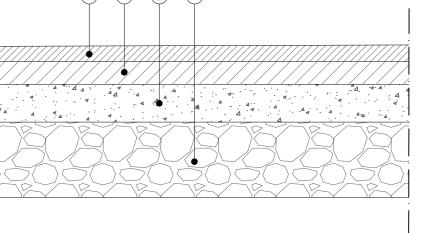

1 - Nuovo tappeto di usura sp. 4 cm. 2 - Nuovo strato di BINDER sp. 6 cm.

PARTICOLARE COSTRUTTIVO - Scala 1/10