



ALIMENTAZIONE ELETTRICA

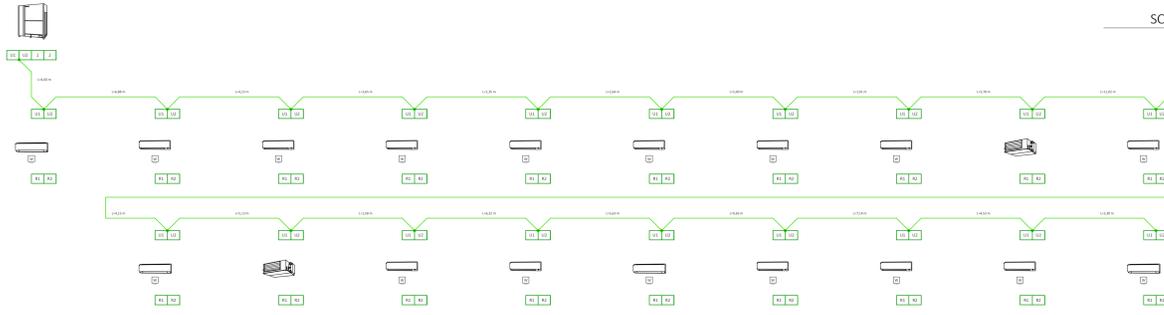

SCHEMA FUNZIONALE



PIANTA REGOLAZIONE

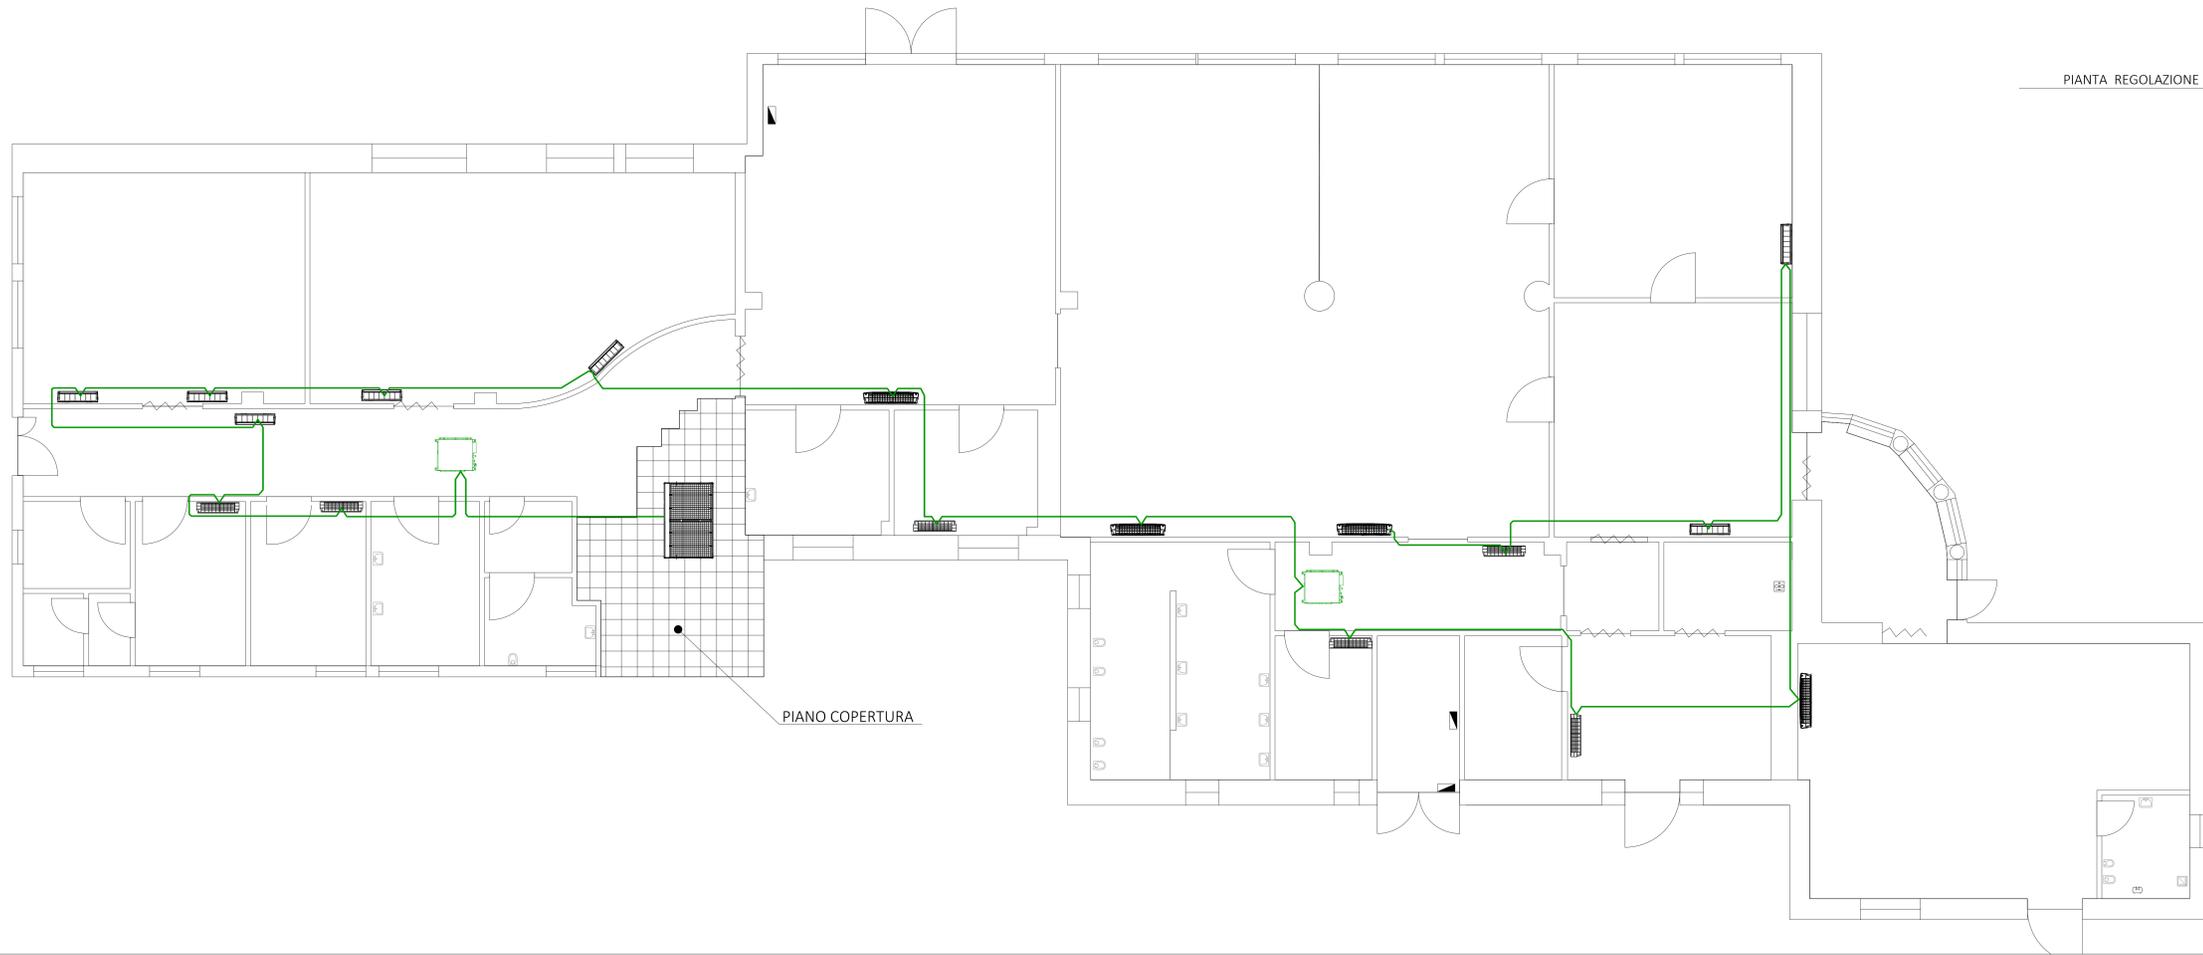

LEGENDA

Simbolo	Descrizione	Quantità
	TUBAZIONE MANDATA/RITORNO LIQUIDO/GAS REFRIGERANTE, IN RAME RICOTTO CON ISOLAMENTO, CONFORME ALLA NORMA UNI EN 12735-1	—
	UNITA' INTERNA VRV	19
	UNITA' ESTERNA VRV	1
	CS CONTROSOFFITTO	—



COMMITTENTE  
**COMUNE DI VELLETRI**  
 AFFIDAMENTO DEL SERVIZIO ENERGIA TERMICA, CONDIZIONE E MANUTENZIONE IMPIANTI DI CLIMATIZZAZIONE, ELETTRICI, IDRICO-SANITARI, ANTINCENDIO, ELEVATORI ED ELETTRICI SPECIALI A SERVIZIO DEGLI IMMOBILI COMUNALI

Presidio  
**ASILO NIDO "PETER PAN"**  
 via Ulderico Mattocci, 00049 Velletri (RM)  
 Reparto / Ubicazione

Intero Edificio  Ospedaliero  Extra Ospedaliero  
 Oggetto  
**19 VRV**  
**INSTALLAZIONE NUOVO IMPIANTO DI CONDIZIONAMENTO DEL TIPO VRV**

Parte d'opera: IMPIANTO MECCANICO  
 Codice Progetto: -  
 Codice Commessa: -  
 Estremi Delibera: -

ELABORATO  
 Descrizione elaborato: **PIANTA IMPIANTO DI REGOLAZIONE**  
 Codice elaborato: **19.VRV.02**

Data rilievo: -  
 Rilevatore: -  
 Nome file: -  
 Scala: -  
 Elaborato N.: -

FIRME  
 Le Imprese: **SIRAM VEOLIA**  
**CNP ENERGIA**  
 Il Progettista: \_\_\_\_\_

Spazio riservato alle firme del Committente  
 Il Direttore dei Lavori: \_\_\_\_\_  
 Il Responsabile del Procedimento: \_\_\_\_\_

REVISIONI	N.	Descrizione	Data emiss.	Redatto	Verificato	Approvato	Validato
0	1	prima emissione	03/2023	SIRAM	SIRAM	SIRAM	
1	2						
2	3						
3	4						