





COMUNE DI LARIANO
CITTÀ METROPOLITANA DI ROMA CAPITALE

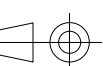


PROGETTO ESECUTIVO
INTERVENTO DI EFFICIENTAMENTO ENERGETICO DELLA
SCUOLA DELL'INFANZIA CARLO COLLODI

IL RUP			PROGETTISTA			TITOLO:																	
Geom. Piero Cedrone Piazza Sant'Eurosia 1 00076 LARIANO Tel. 0696495251 piero.cedroni@comune.lariano.rm.it			 Orlando ingegneria civile Ingr. Ciro Orlando Via Monte Rosa, 1 00012 Guidonia Montecelio Tel. 334.2020369 ciro.orlando@stingenim.it  timbro e firma			ILLUMINAZIONE LED																	
FILE:	—	FORMATO: Fuori Formato	SCALA: 1:100	SOTTOTITOLO: ELABORATO GRAFICO																			
EU		SCALA DI STAMPA: 1:1 (PDF 100%)	FOGLIO: 1 DI 1	<table><tr><th colspan="5">IDENTIFICAZIONE</th></tr><tr><th>NUMERO</th><th>ARGOMENTO</th><th>TAVOLA</th><th>PROGR.</th><th>REV.</th></tr><tr><td colspan="5">A R 0 3 0 3 0 0</td></tr></table>					IDENTIFICAZIONE					NUMERO	ARGOMENTO	TAVOLA	PROGR.	REV.	A R 0 3 0 3 0 0				
IDENTIFICAZIONE																							
NUMERO	ARGOMENTO	TAVOLA	PROGR.	REV.																			
A R 0 3 0 3 0 0																							
2	—	—	—	—	—	—	—	—															
1	—	—	—	—	—	—	—	—															
0	04-12-2020	EMISSIONE - ISSUED	—	—	—	—	—	—															
REV.	DATA: DATE:	DESCRIZIONE: DESCRIPTIO:	PER PROGETTISTA: ORLANDO CRO ORLANDO CRO																				
			PREPARATO: CONTROLLATO: APPROVATO/PRMA:																				

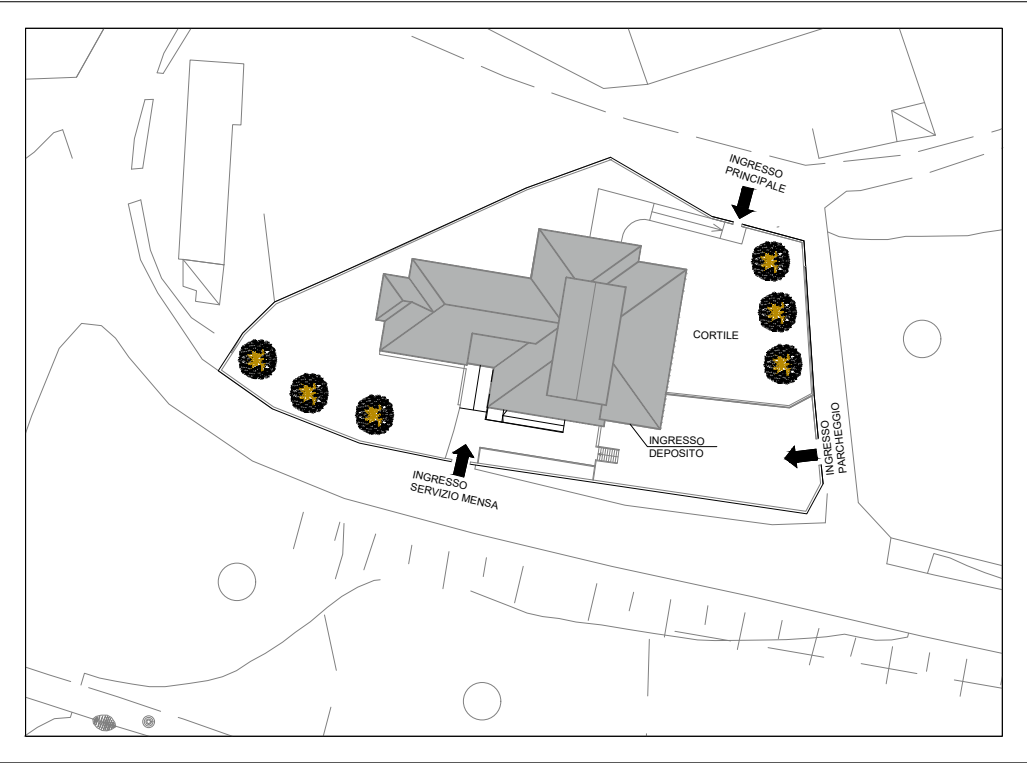

MASTERPLAN DI RIFERIMENTO

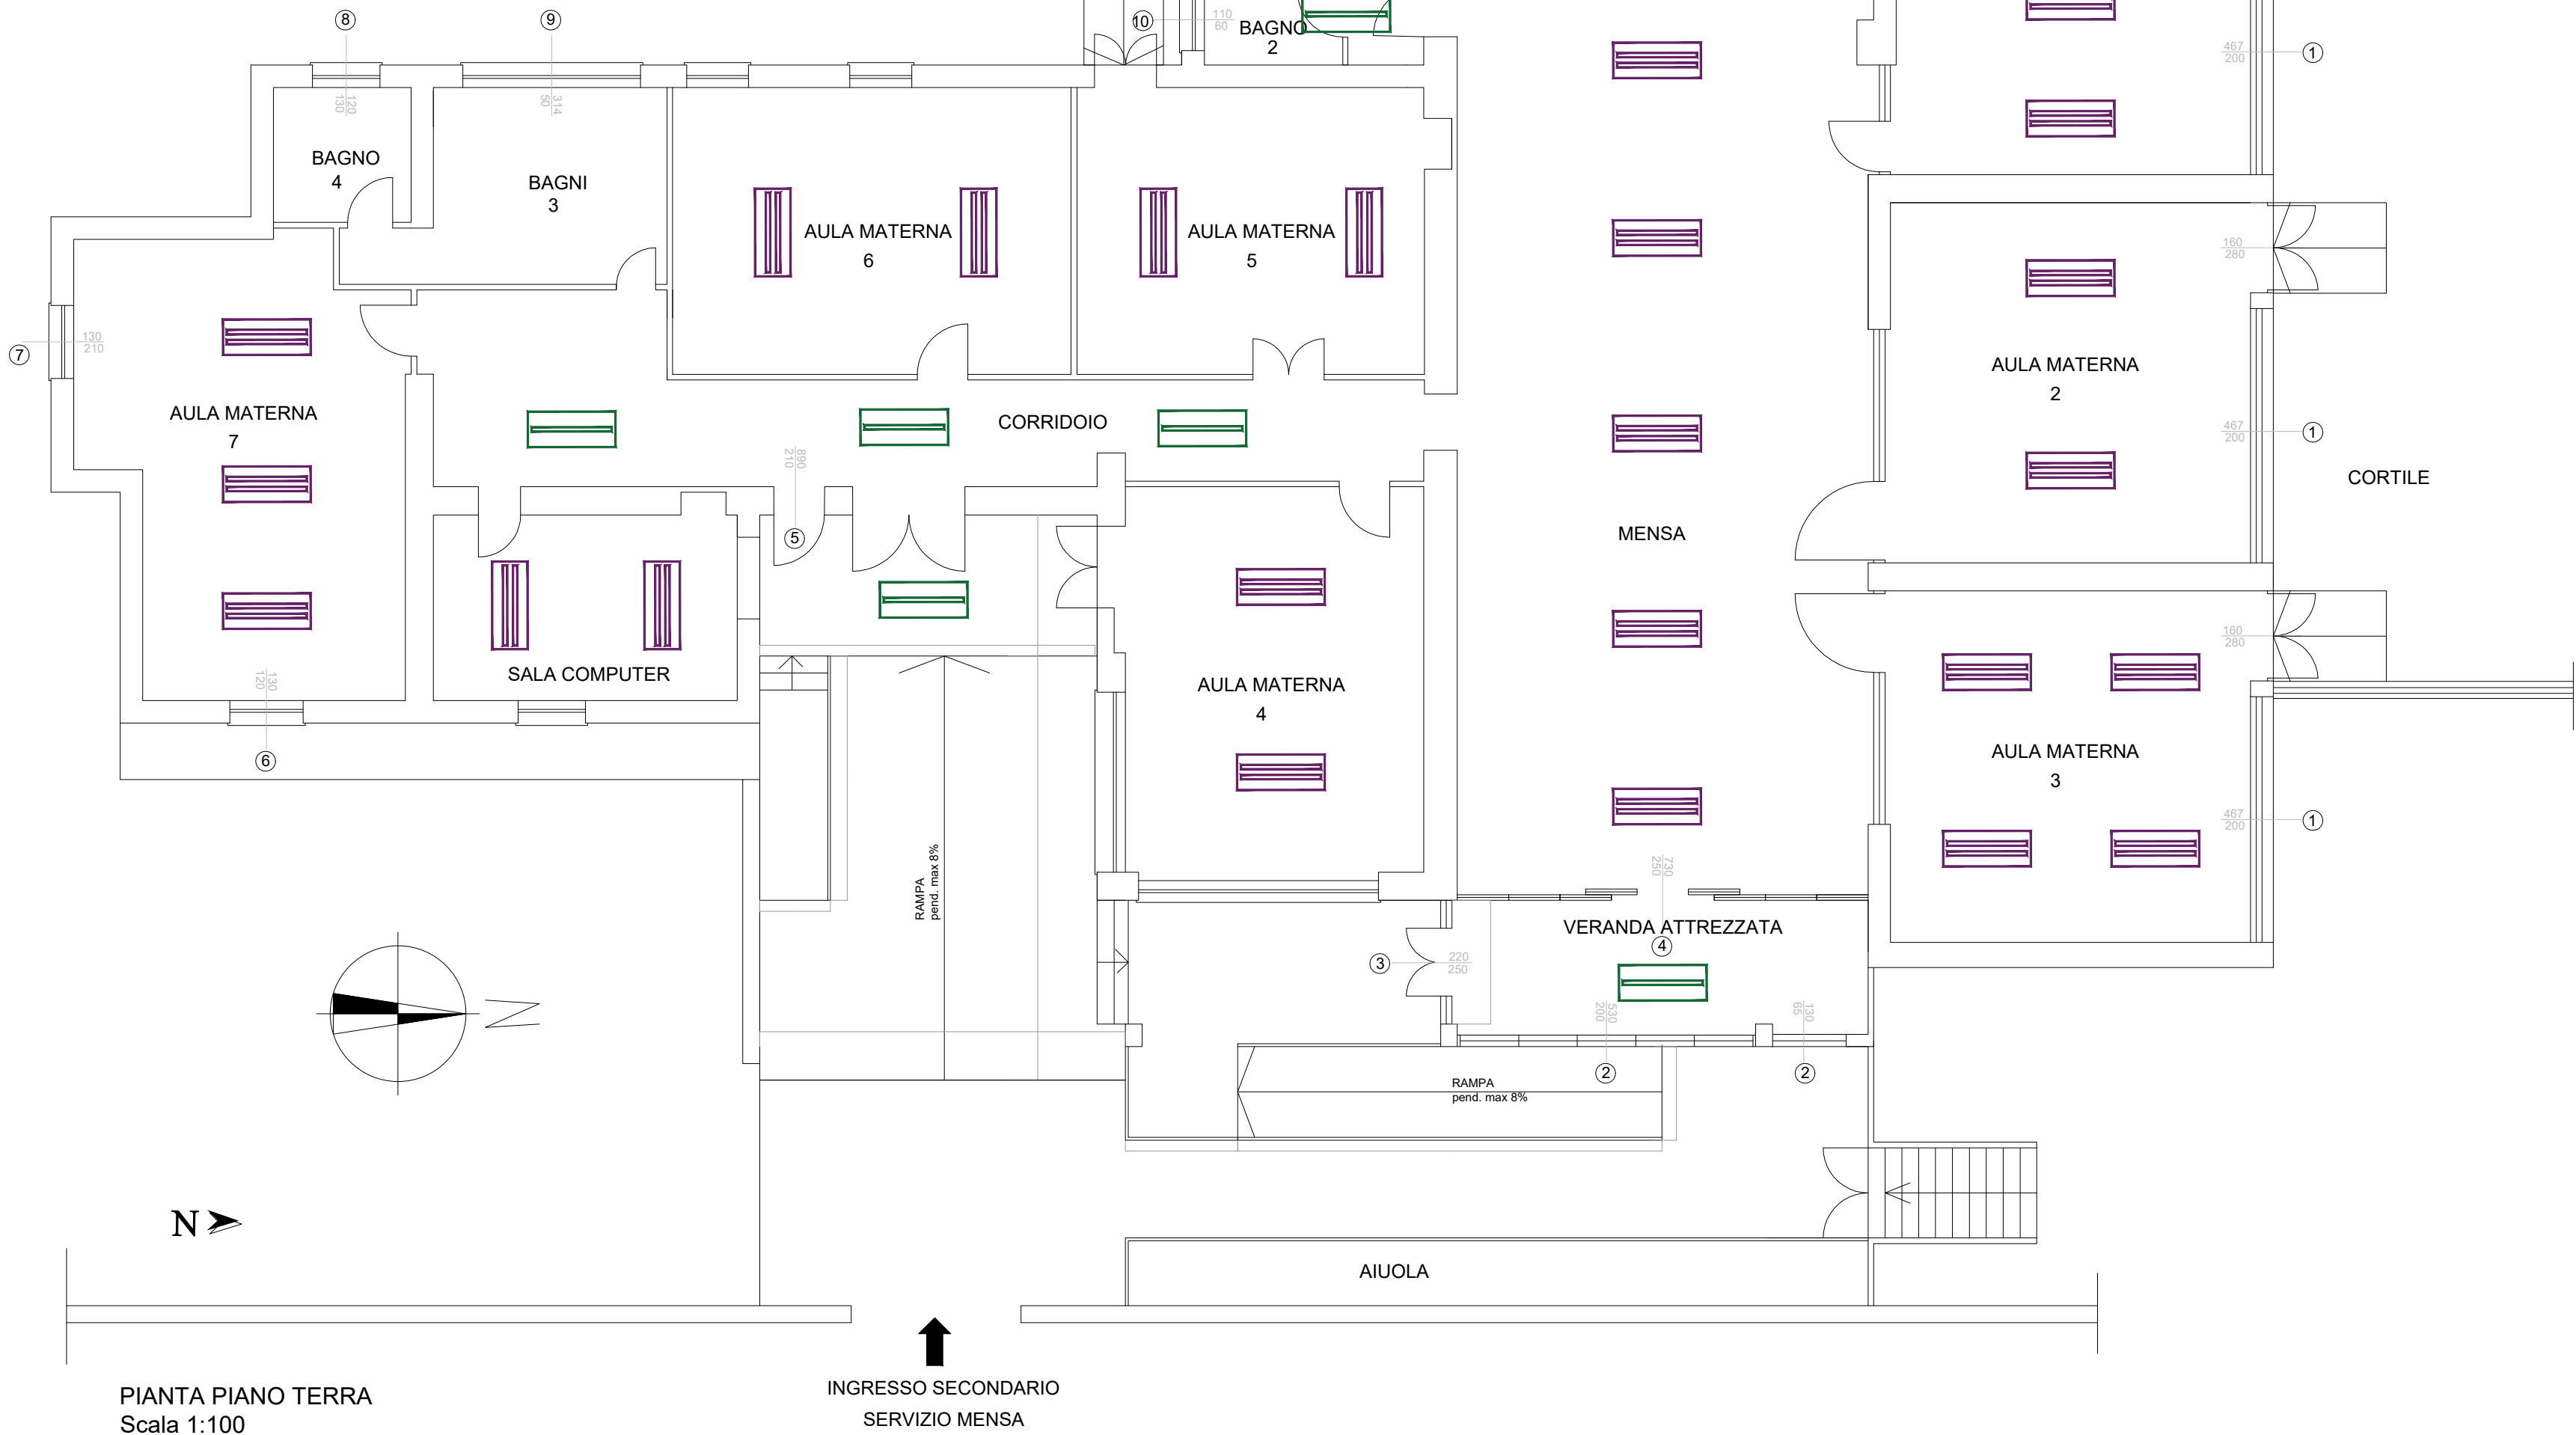

- Illuminazione esistente: 1 x 58W - Illuminazione prevista a sostituzione: 1 x 36 W
- Illuminazione esistente: 2 x 58W - Illuminazione prevista a sostituzione: 2 x 36 W



L'intervento prevede la sostituzione dei corpi illuminanti esistenti con nuovi corpi illuminanti LED. L'intervento naturalmente comporterà un notevole beneficio in termini economici e di risparmio energetico.