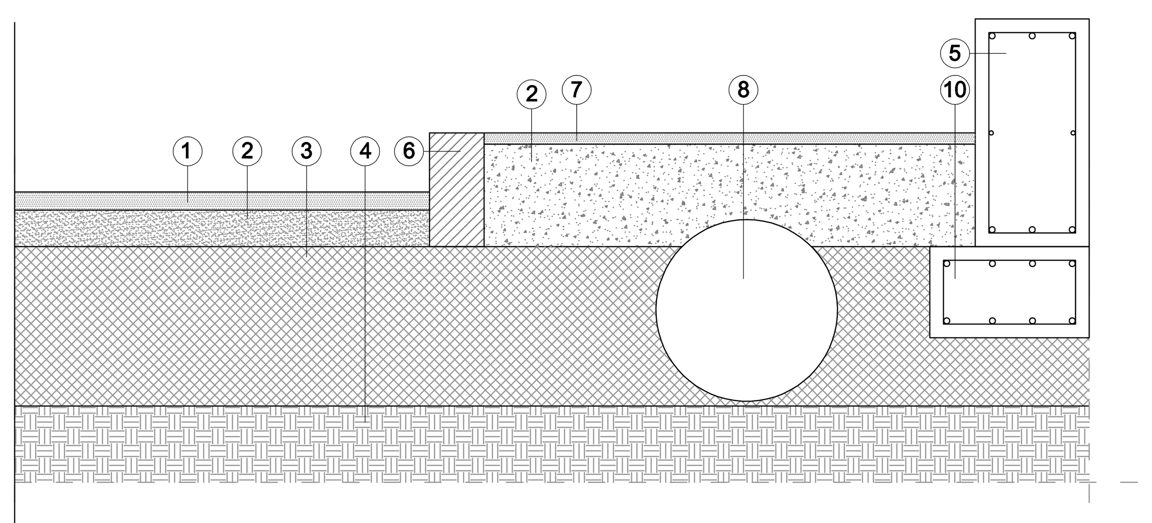

SEZIONE TRASVERSALE NUOVO TRATTO STRADALE CON MARCIAPIEDE

1. strato di usura in conglomerato bituminoso, spessore 4 cm;
2. Calcestruzzo marciapiede;
3. fondazione stradale in misto granulare stabilizzato di cava con legante naturale, spessore 35 cm;
4. terreno vegetale;
5. Ciglio bordo strada 25x50;
6. Ciglio prefabbricato 12x25;
7. Pavimentazione marciapiede in asfalto;
8. Tubazione smaltimento acque meteoriche;
9. Fondazione ciglio bordo strada 35x20;

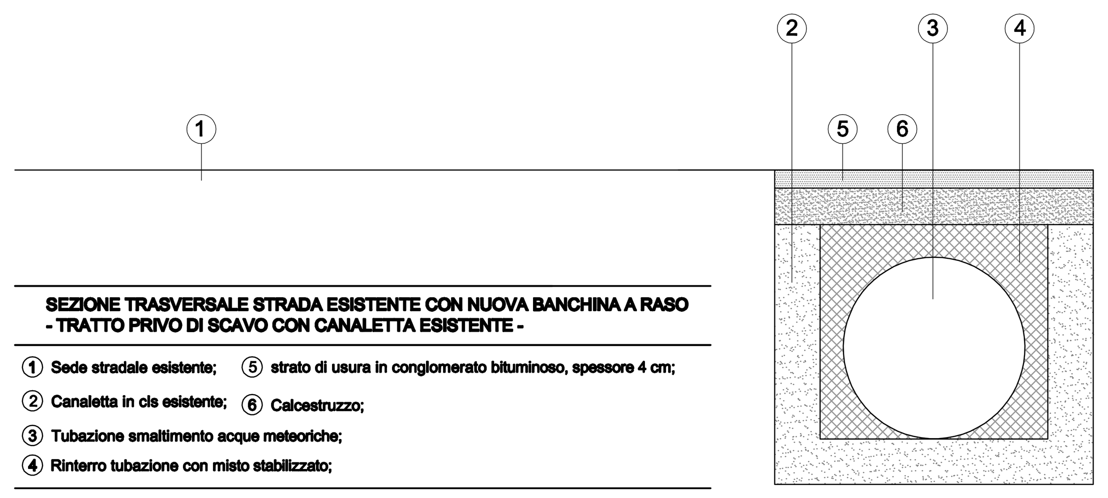

SEZIONE TRASVERSALE STRADA ESISTENTE CON NUOVA BANCHINA A RASO - TRATTO PRIVO DI SCAVO CON CANALETTA ESISTENTE -

1. Sede stradale esistente;
2. Canaletta in cls esistente;
3. Tubazione smaltimento acque meteoriche;
4. Rinterro tubazione con misto stabilizzato;
5. strato di usura in conglomerato bituminoso, spessore 4 cm;
6. Calcestruzzo;

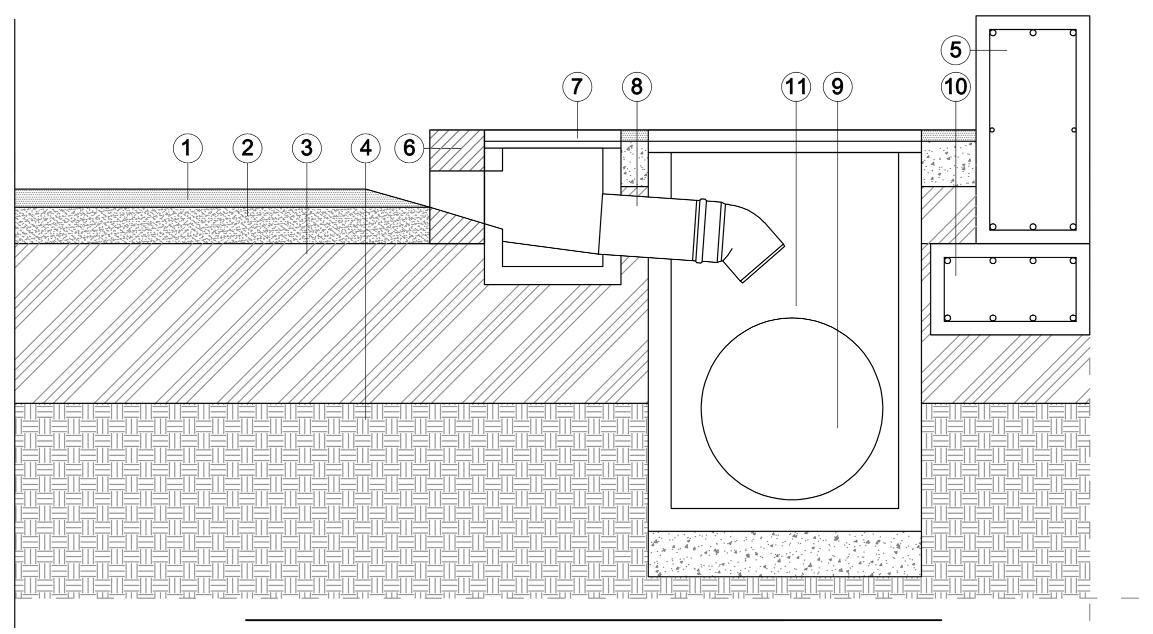

SEZIONE TRASVERSALE NUOVO TRATTO STRADALE CON MARCIAPIEDE
- TRATTO CON BOCCA DI LUPO PER SMALTIMENTO ACQUE PIOVANE -

1. strato di usura in conglomerato bituminoso, spessore 4 cm;
2. strato di collegamento (binder) in conglomerato bituminoso, spessore 8 cm;
3. fondazione stradale in misto granulare stabilizzato di cava con legante naturale, spessore 35 cm;
4. terreno vegetale;
5. Ciglio bordo strada 25x50;
6. Ciglio prefabbricato 12x25 con bocca di lupo;
7. Pozzetto 30x30 in c.a.v.;
8. Tubazione in PVC Ø125;
9. Tubazione smaltimento acque meteoriche;
10. Fondazione ciglio bordo strada 35x20;
11. Pozzetto in c.a.v. 60x60x100;

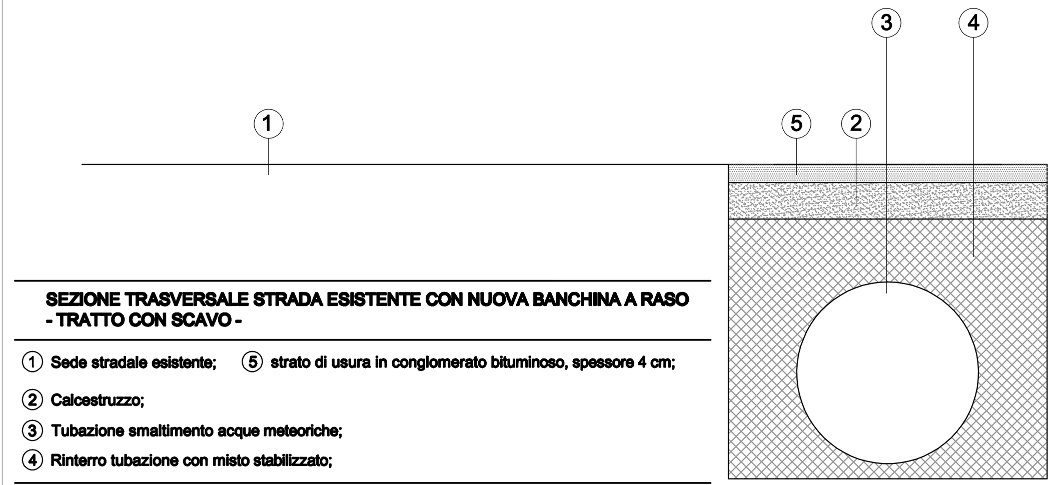

SEZIONE TRASVERSALE STRADA ESISTENTE CON NUOVA BANCHINA A RASO - TRATTO CON SCAVO -

1. Sede stradale esistente;
2. Calcestruzzo;
3. Tubazione smaltimento acque meteoriche;
4. Rinterro tubazione con misto stabilizzato;
5. strato di usura in conglomerato bituminoso, spessore 4 cm;

BANCHINA A RASO

Lunghezza totale banchina a raso:
175 m

Banchina a raso da realizzare senza scavo:
150 m

Banchina a raso da realizzare con scavo:
25 m

Superficie banchina a raso da realizzare senza scavo
180 mq

Superficie banchina a raso da realizzare con scavo:
30 mq

Numero pozzetti da realizzare:
14

NUOVO MARCIAPIEDE

Marciapede da realizzare con scavo:
200 m

Superficie marciapiede da realizzare con scavo:
300 mq

Numero pozzetti da realizzare:
16

MARCIAPIEDE FUTURO

Marciapiede da realizzare:
230 m

Superficie marciapiede da realizzare:
345 mq

PROGETTO MARCIAPIEDI CON SMALTIMENTO ACQUE
SCALA 1:500

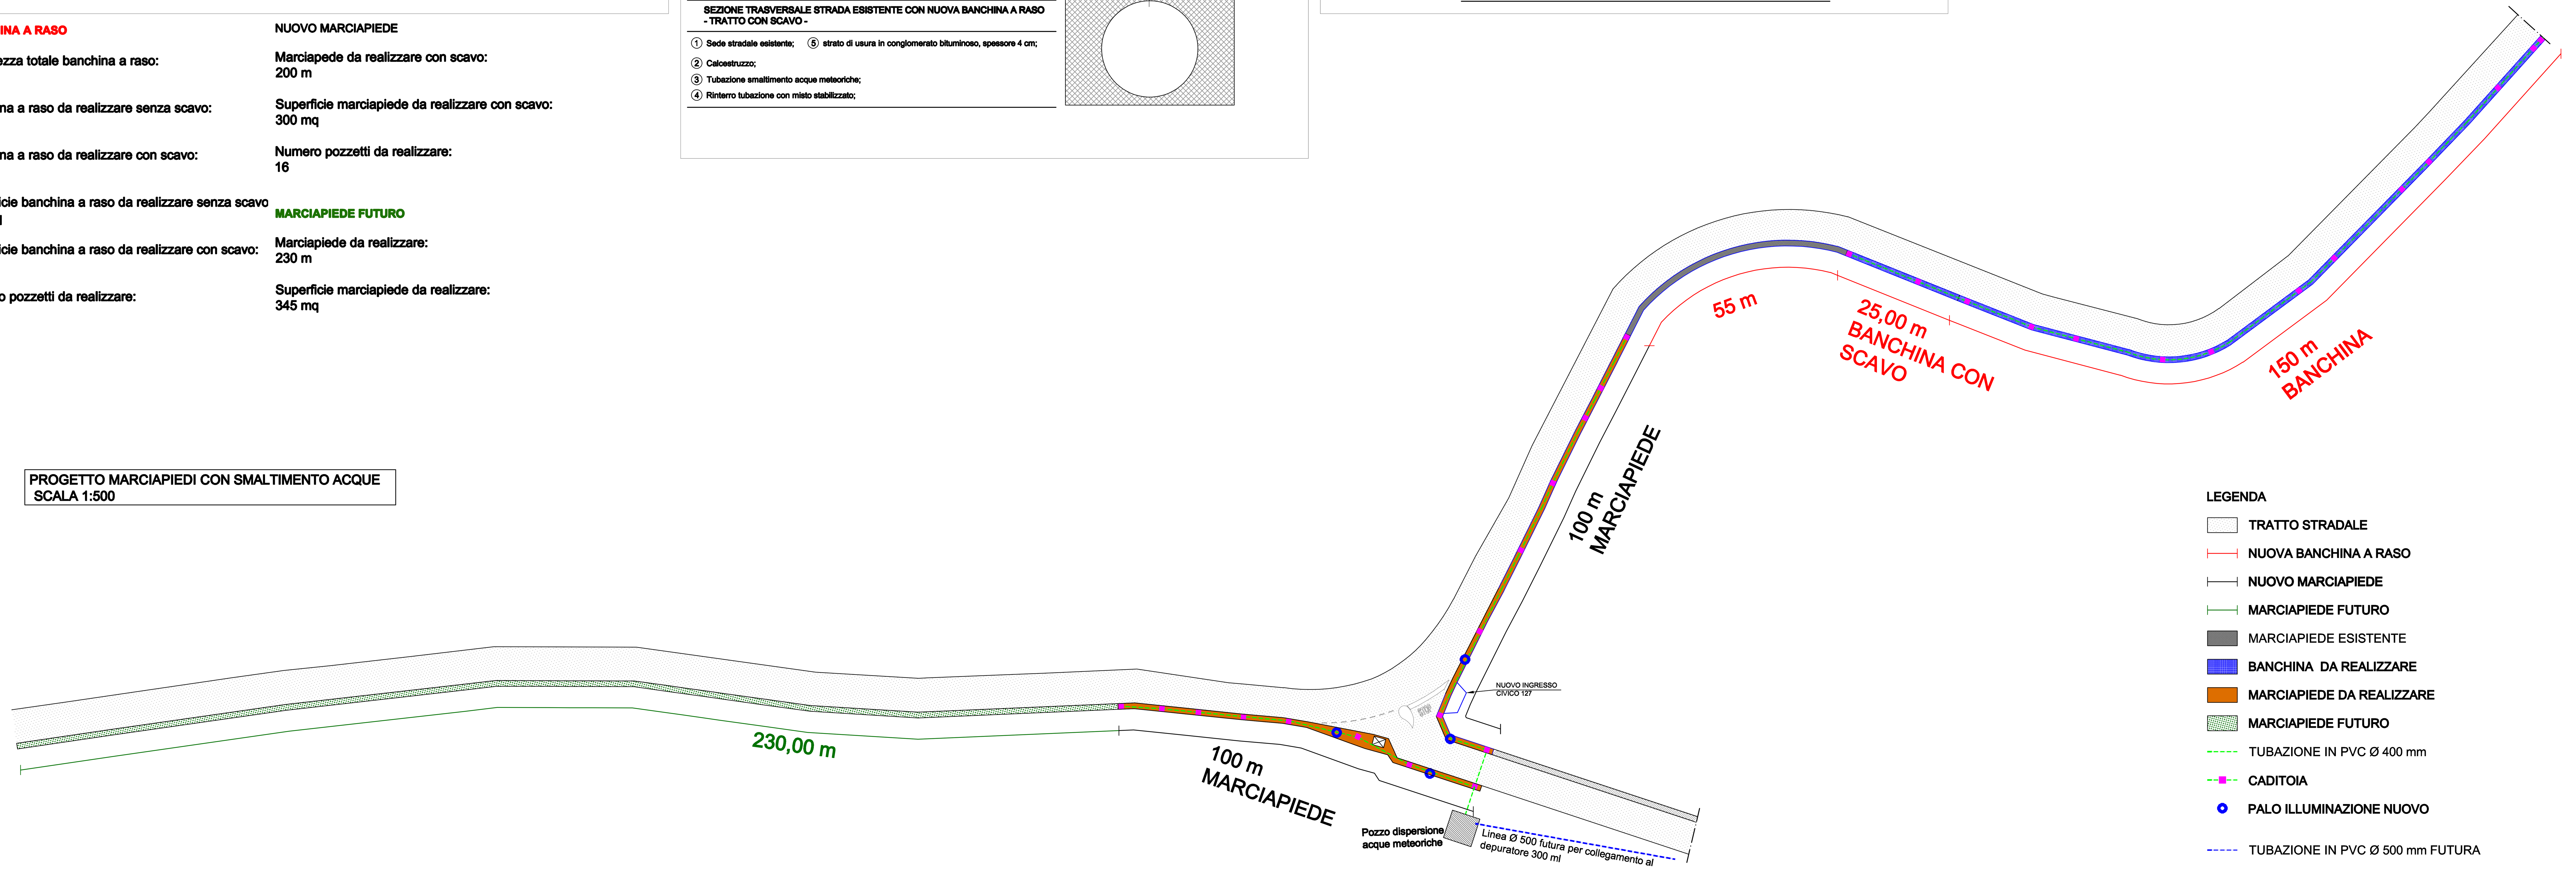

REGIONE LAZIO

COMUNE DI LARIANO
(PROVINCIA DI ROMA)

Progetto per la messa in sicurezza dello svincolo tra Via Alfredo Mastrella e via Colle Cagioli

PROGETTO ESECUTIVO (STRALCIO FUNZIONALE)

DESCRIZIONE DEI CONTENUTI DELLA TAVOLA:
PROGETTO MARCIAPIEDI: linea smaltimento acque meteoriche, particolare intersezione Via Colle Cagioli/Via Alfredo Mastrella, particolari costruttivi

PROGETTISTA
ing. Marco Panimolle
Iscritto all'Ordine degli Ingegneri di Roma al N° 21233

Collaboratori:
EOS srl

COMMITTENTE
COMUNE DI LARIANO

TAV. 4

Data Luglio 2019

Dott. Ing. Marco Panimolle - via Alfredo Ascoli n. 13, cap: 00173 Roma (RM) / tel. 349.4649100 - e-mail: marco.panimolle@tin.it
Il presente disegno è di esclusiva proprietà dell'autore. La sua riproduzione o l'uso non espressamente autorizzato sono vietati a norma di legge.