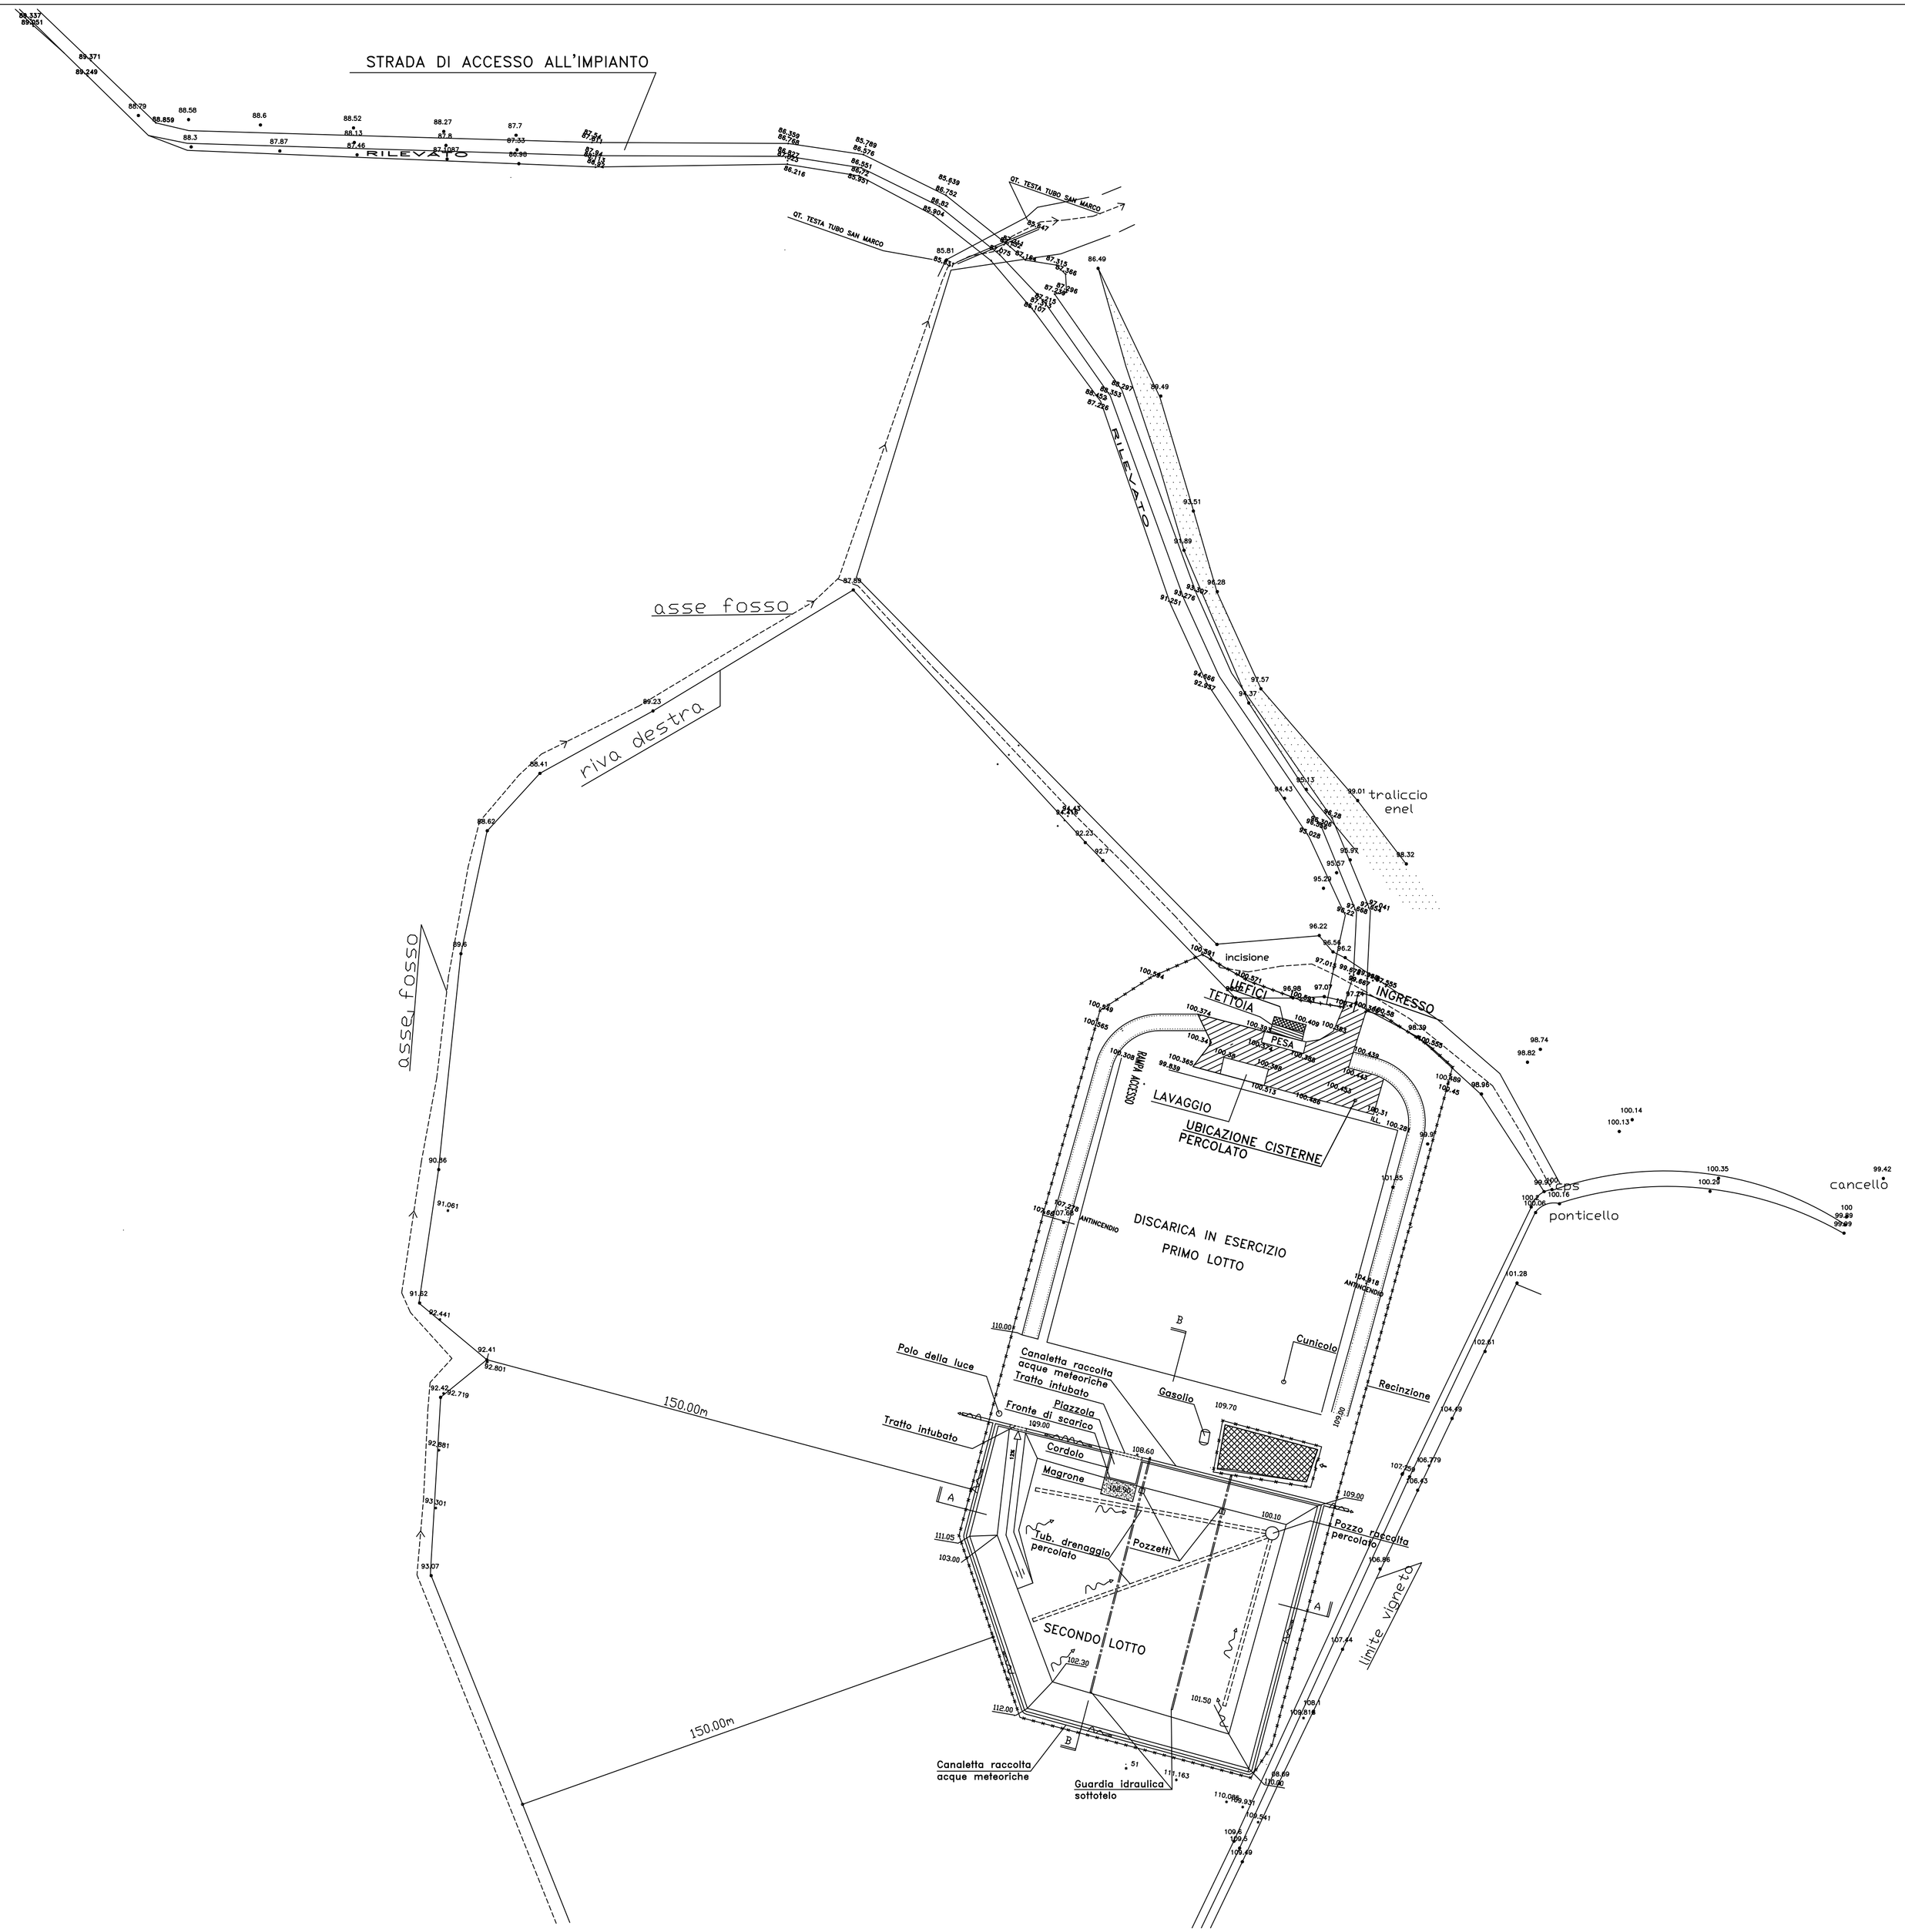

COMUNE DI VELLETRI
(Provincia di Roma)
(Regione Lazio)

PROGETTO ESECUTIVO DELLA DISCARICA DI PRIMA CATEGORIA A SERVIZIO DEL COMUNE II° LOTTO

PERIZIA DI VARIANTE DETERMINATA DALLE DISPOSIZIONI DI PROROGA DI ABBANCAMENTO

SOGGETTO PROPONENTE :
SLIA s. p. A. edilfornaciai S.C. a r.l.

PROGETTAZIONE :
SLIA s. p. A.

Titolo elaborato :
PLANIMETRIA D'INSIEME

Data: MARZO 1997

Scala: 1:1000

N. Elaborato: V. 01