Città di VELLETRI

Finanziato dall'Unione europea NextGenerationEU

Presidenza del Consiglio dei Ministri
CITTÀ DI VELLETRI
DIPARTIMENTO PER LO SPORT
Città metropolitana di Roma Capitale
Finanziato dall'Unione Europea – NextGeneration EU
PNRR – Piano Nazionale di Ripresa e Resilienza- Missione 5 "Inclusione e Coesione"
Componente 2 "Infrastrutture sociali, famiglie, comunità e terzo settore"
Investimento 3.1 "Impianti sportivi, Sport e inclusione sociale – cluster 1"
Realizzazione di un impianto natatorio comunale

PROGETTO	COMMITTENTE:
Realizzazione di un impianto natatorio Comunale sito in prossimita' del Palazzetto dello sport Spartaco Bandinelli "Nuova edificazione ai sensi del D.P.R. 380/2001"	Comune di Velletri

COMUNE	DATA
Velletri (RM)	Febbraio 2024

CALCOLO SUPERFICI

TAVOLA 4.2

SCALA 1:200

PROGETTISTA E CSP

ARCHITETTO FILIPPO FANELLI

ARCHITETTO FILIPPO FANELLI
Via Aurelio Genovese 14-83100 Avellino

RESPONSABILE DEL PROCEDIMENTO

ARCHITETTO
DANIELA APPOLLONI

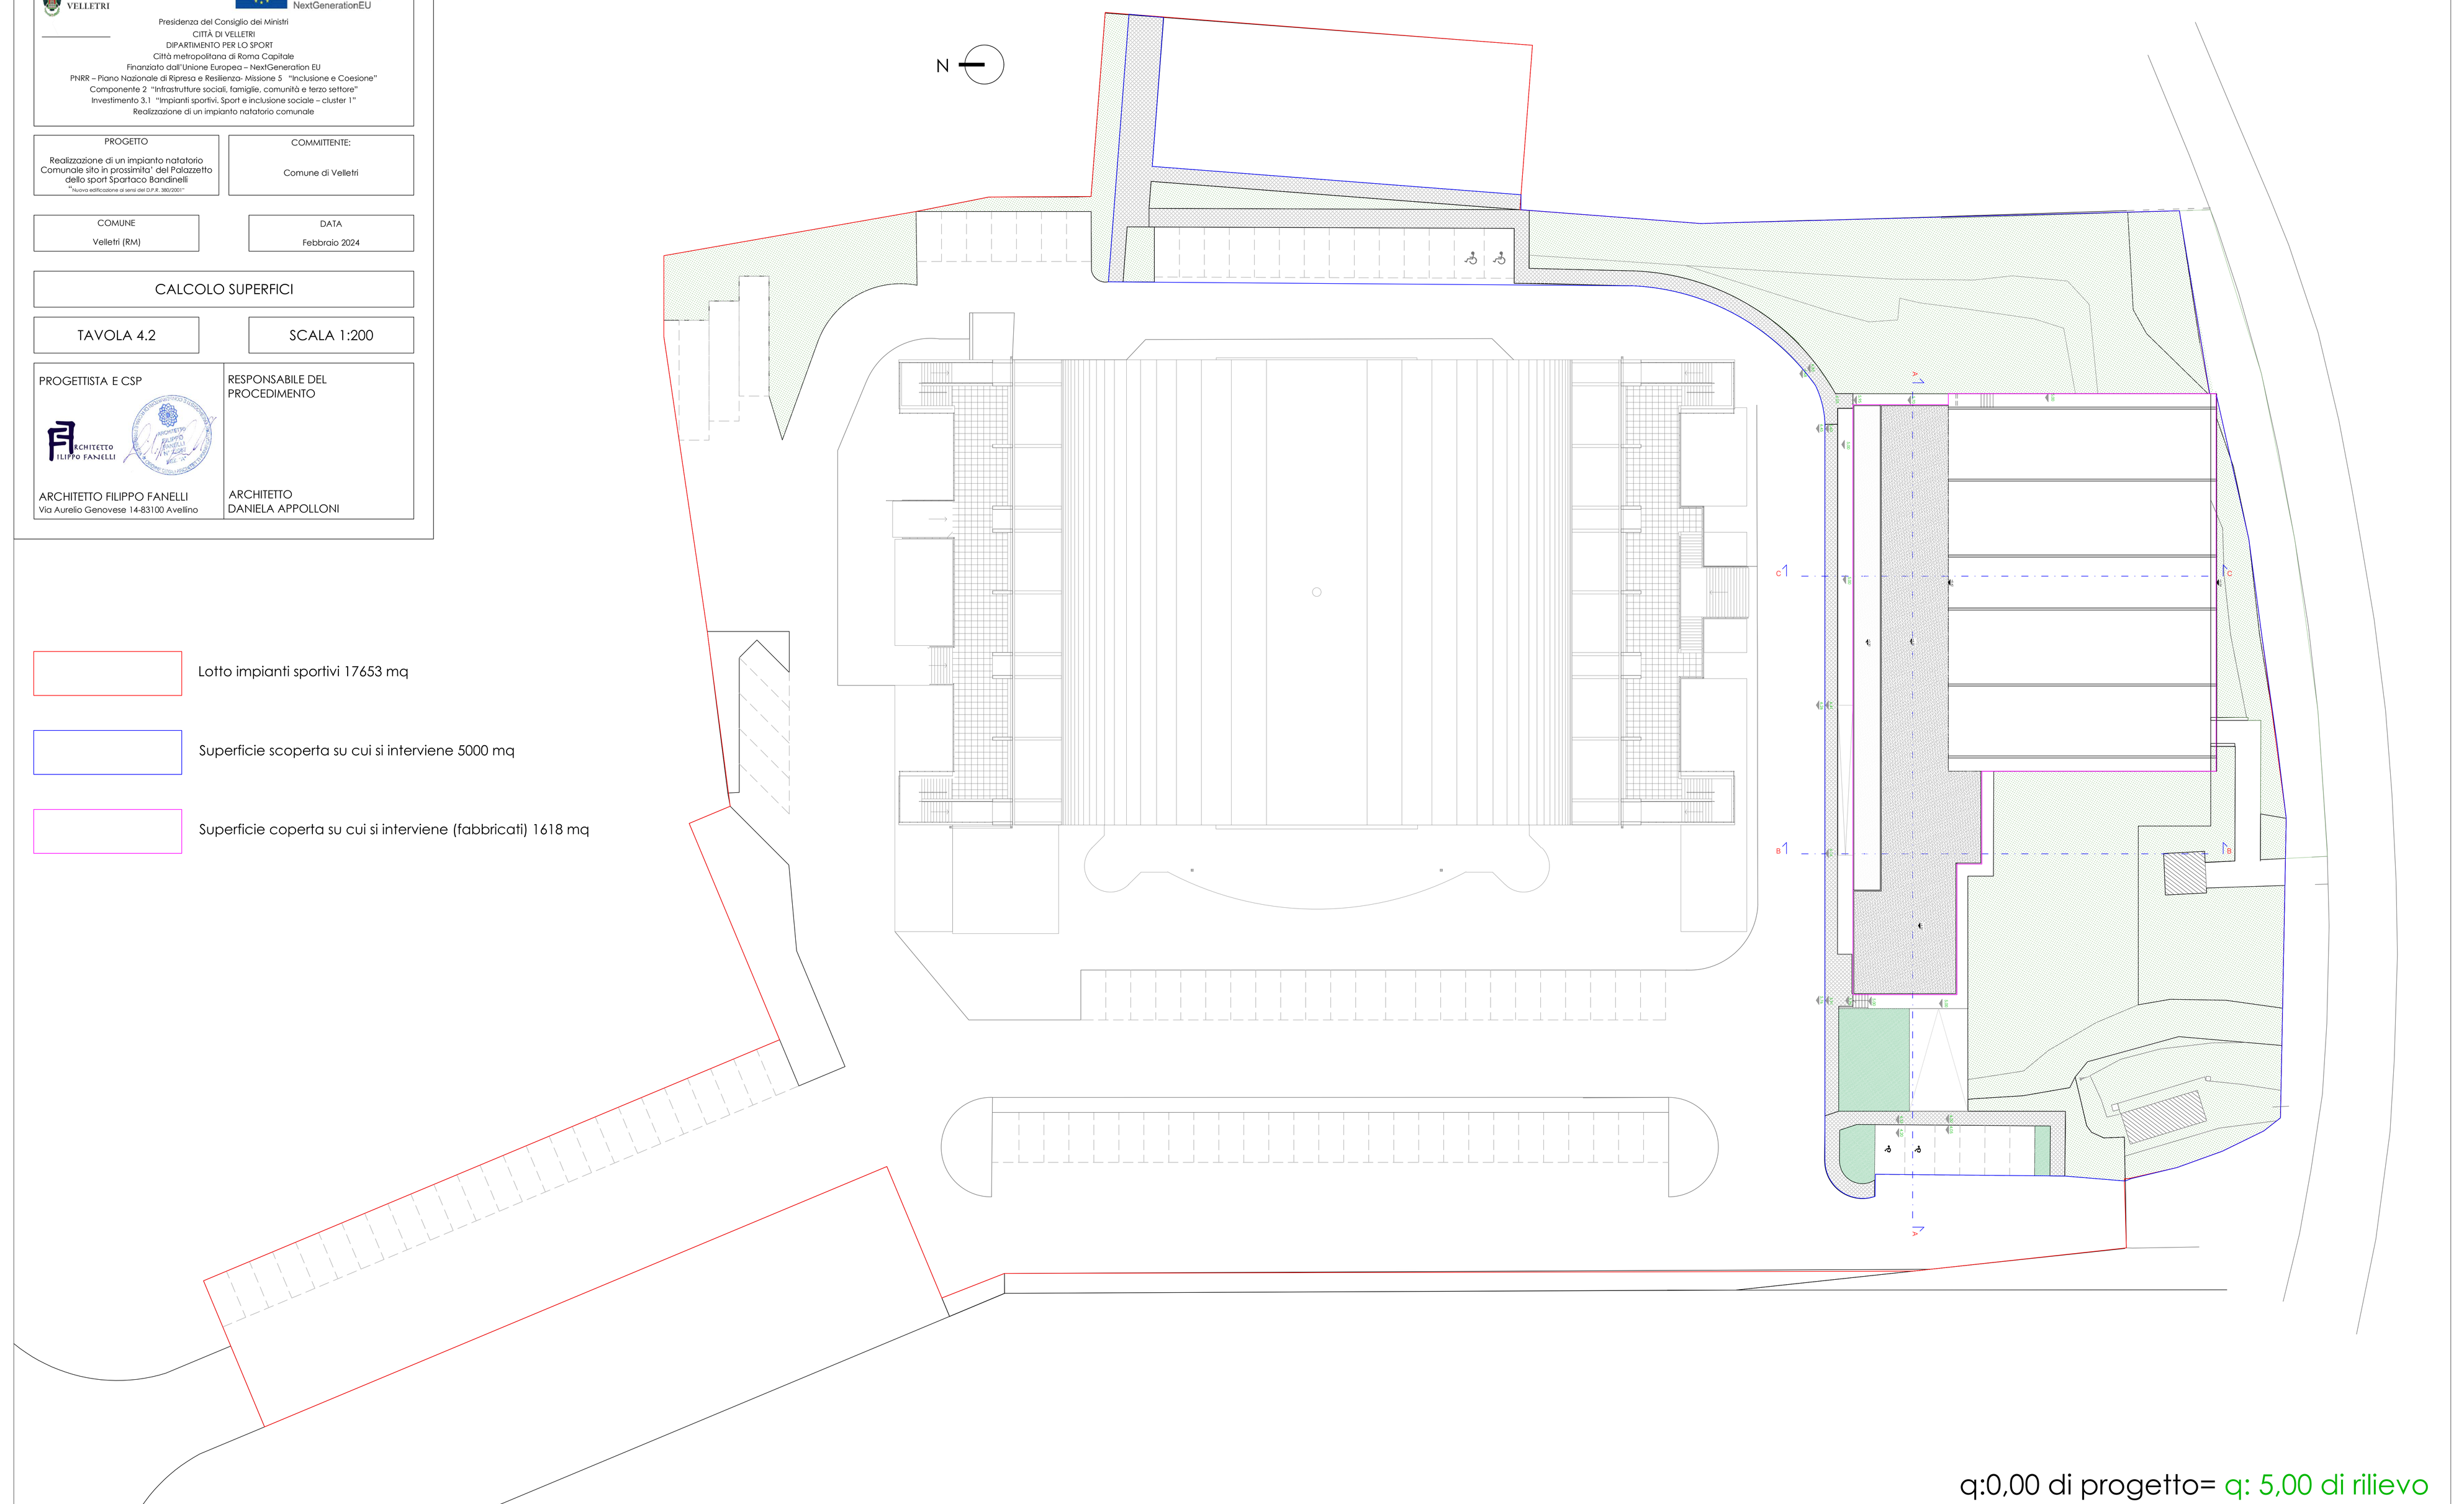

Lotto impianti sportivi 17653 mq

Superficie scoperta su cui si interviene 5000 mq

Superficie coperta su cui si interviene (fabbricati) 1618 mq

q:0,00 di progetto= q: 5,00 di rilievo

C_L719 - - 1 - 2024-05-17 - 0028628