



Città di
Valletti

Presidenza del Consiglio dei Ministri



Finanziato
dall'Unione europea

NextGenerationEU

Città di Valletti

DIPARTIMENTO PER LO SPORT

Comitato interregionale del calcio

Finanziato dal PNRR - Piano Nazionale di Ripresa e Resilienza - Missione 5 "Inclusione e Coesione"

Componente 2 "Infrastrutture sociali, famiglie, comunità e terzo settore"

Investimento 3.1 "Impianti sportivi, sport e inclusione sociale - cluster 1"

Realizzazione di un impianto sportivo comunale

PROGETTO

Realizzazione di un impianto polivalente
Comunale sito in prossimità del Poligono
dello sport sportivo Bonifazi

COMITANTE:

Comune di Valletti

COMUNE

Valletti (RM)

DATA

Febbraio 2024

PIANTA COPERTURA

TAVOLA 6



SCALA 1:100

PROGETTISTA E CSP

ARCHITETTO
FILIPPO FANELLI

RESPONSABILE DEL
PROCEDIMENTO

ARCHITETTO
DANIELA APPOLOINI

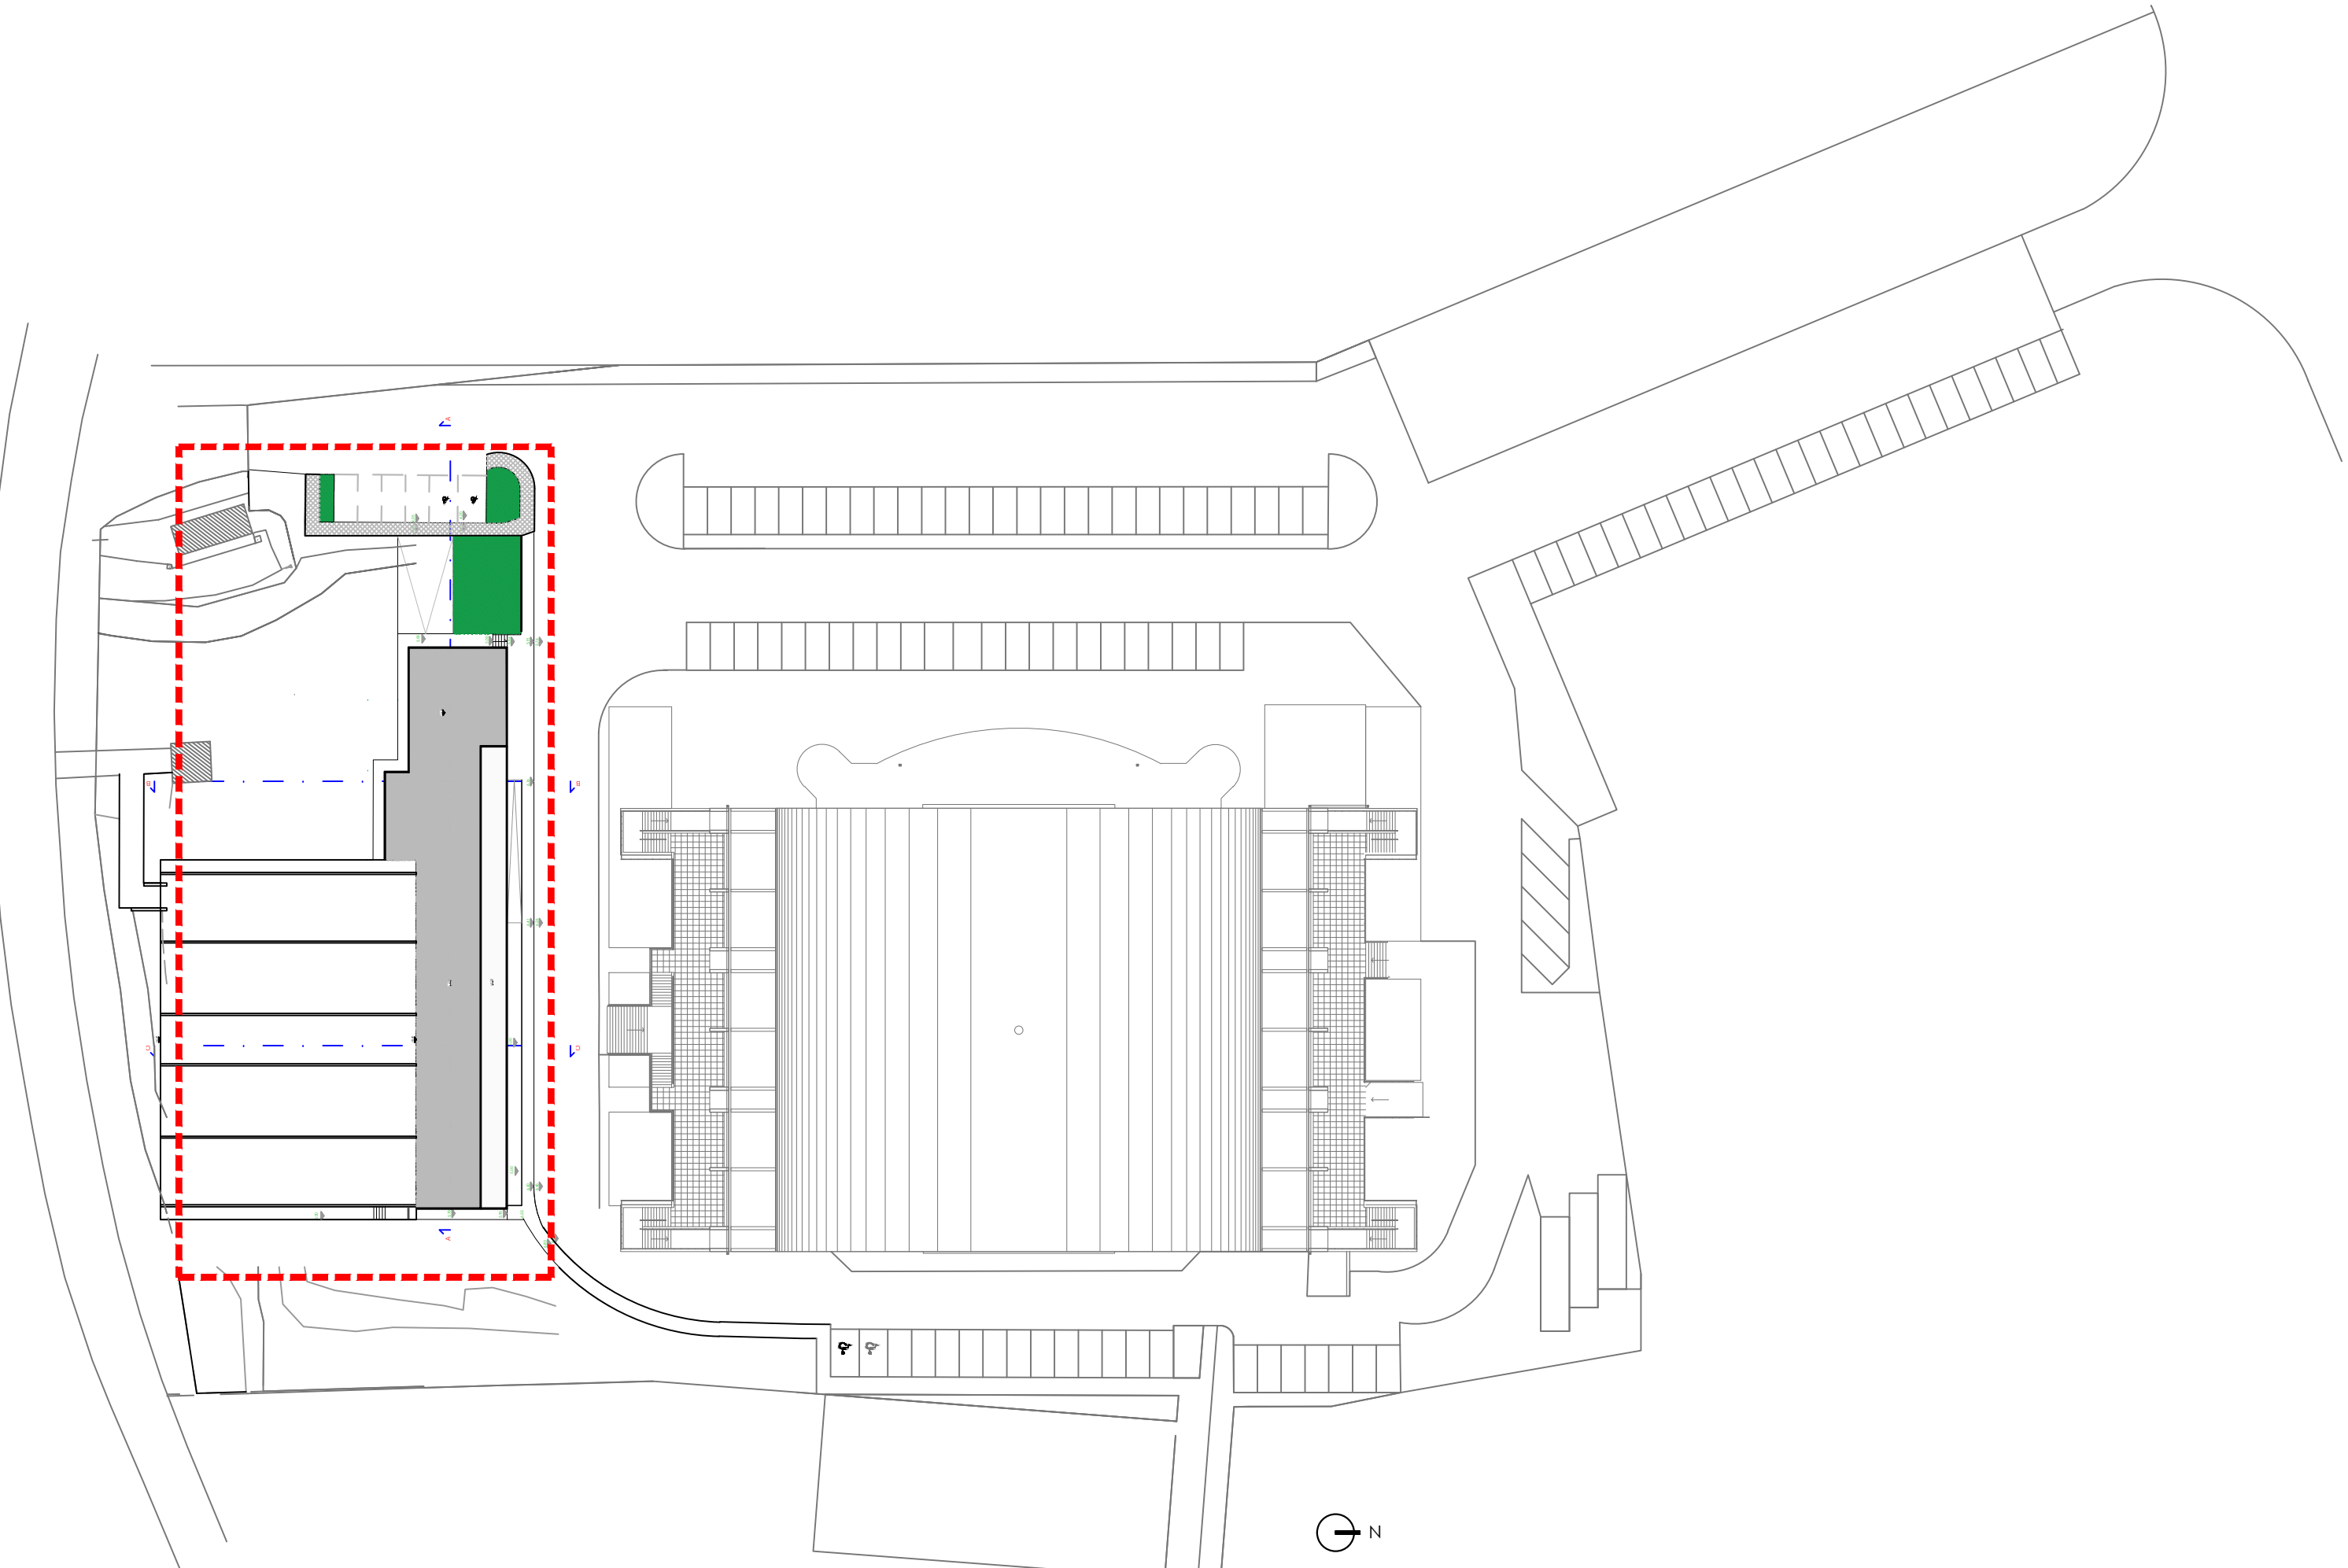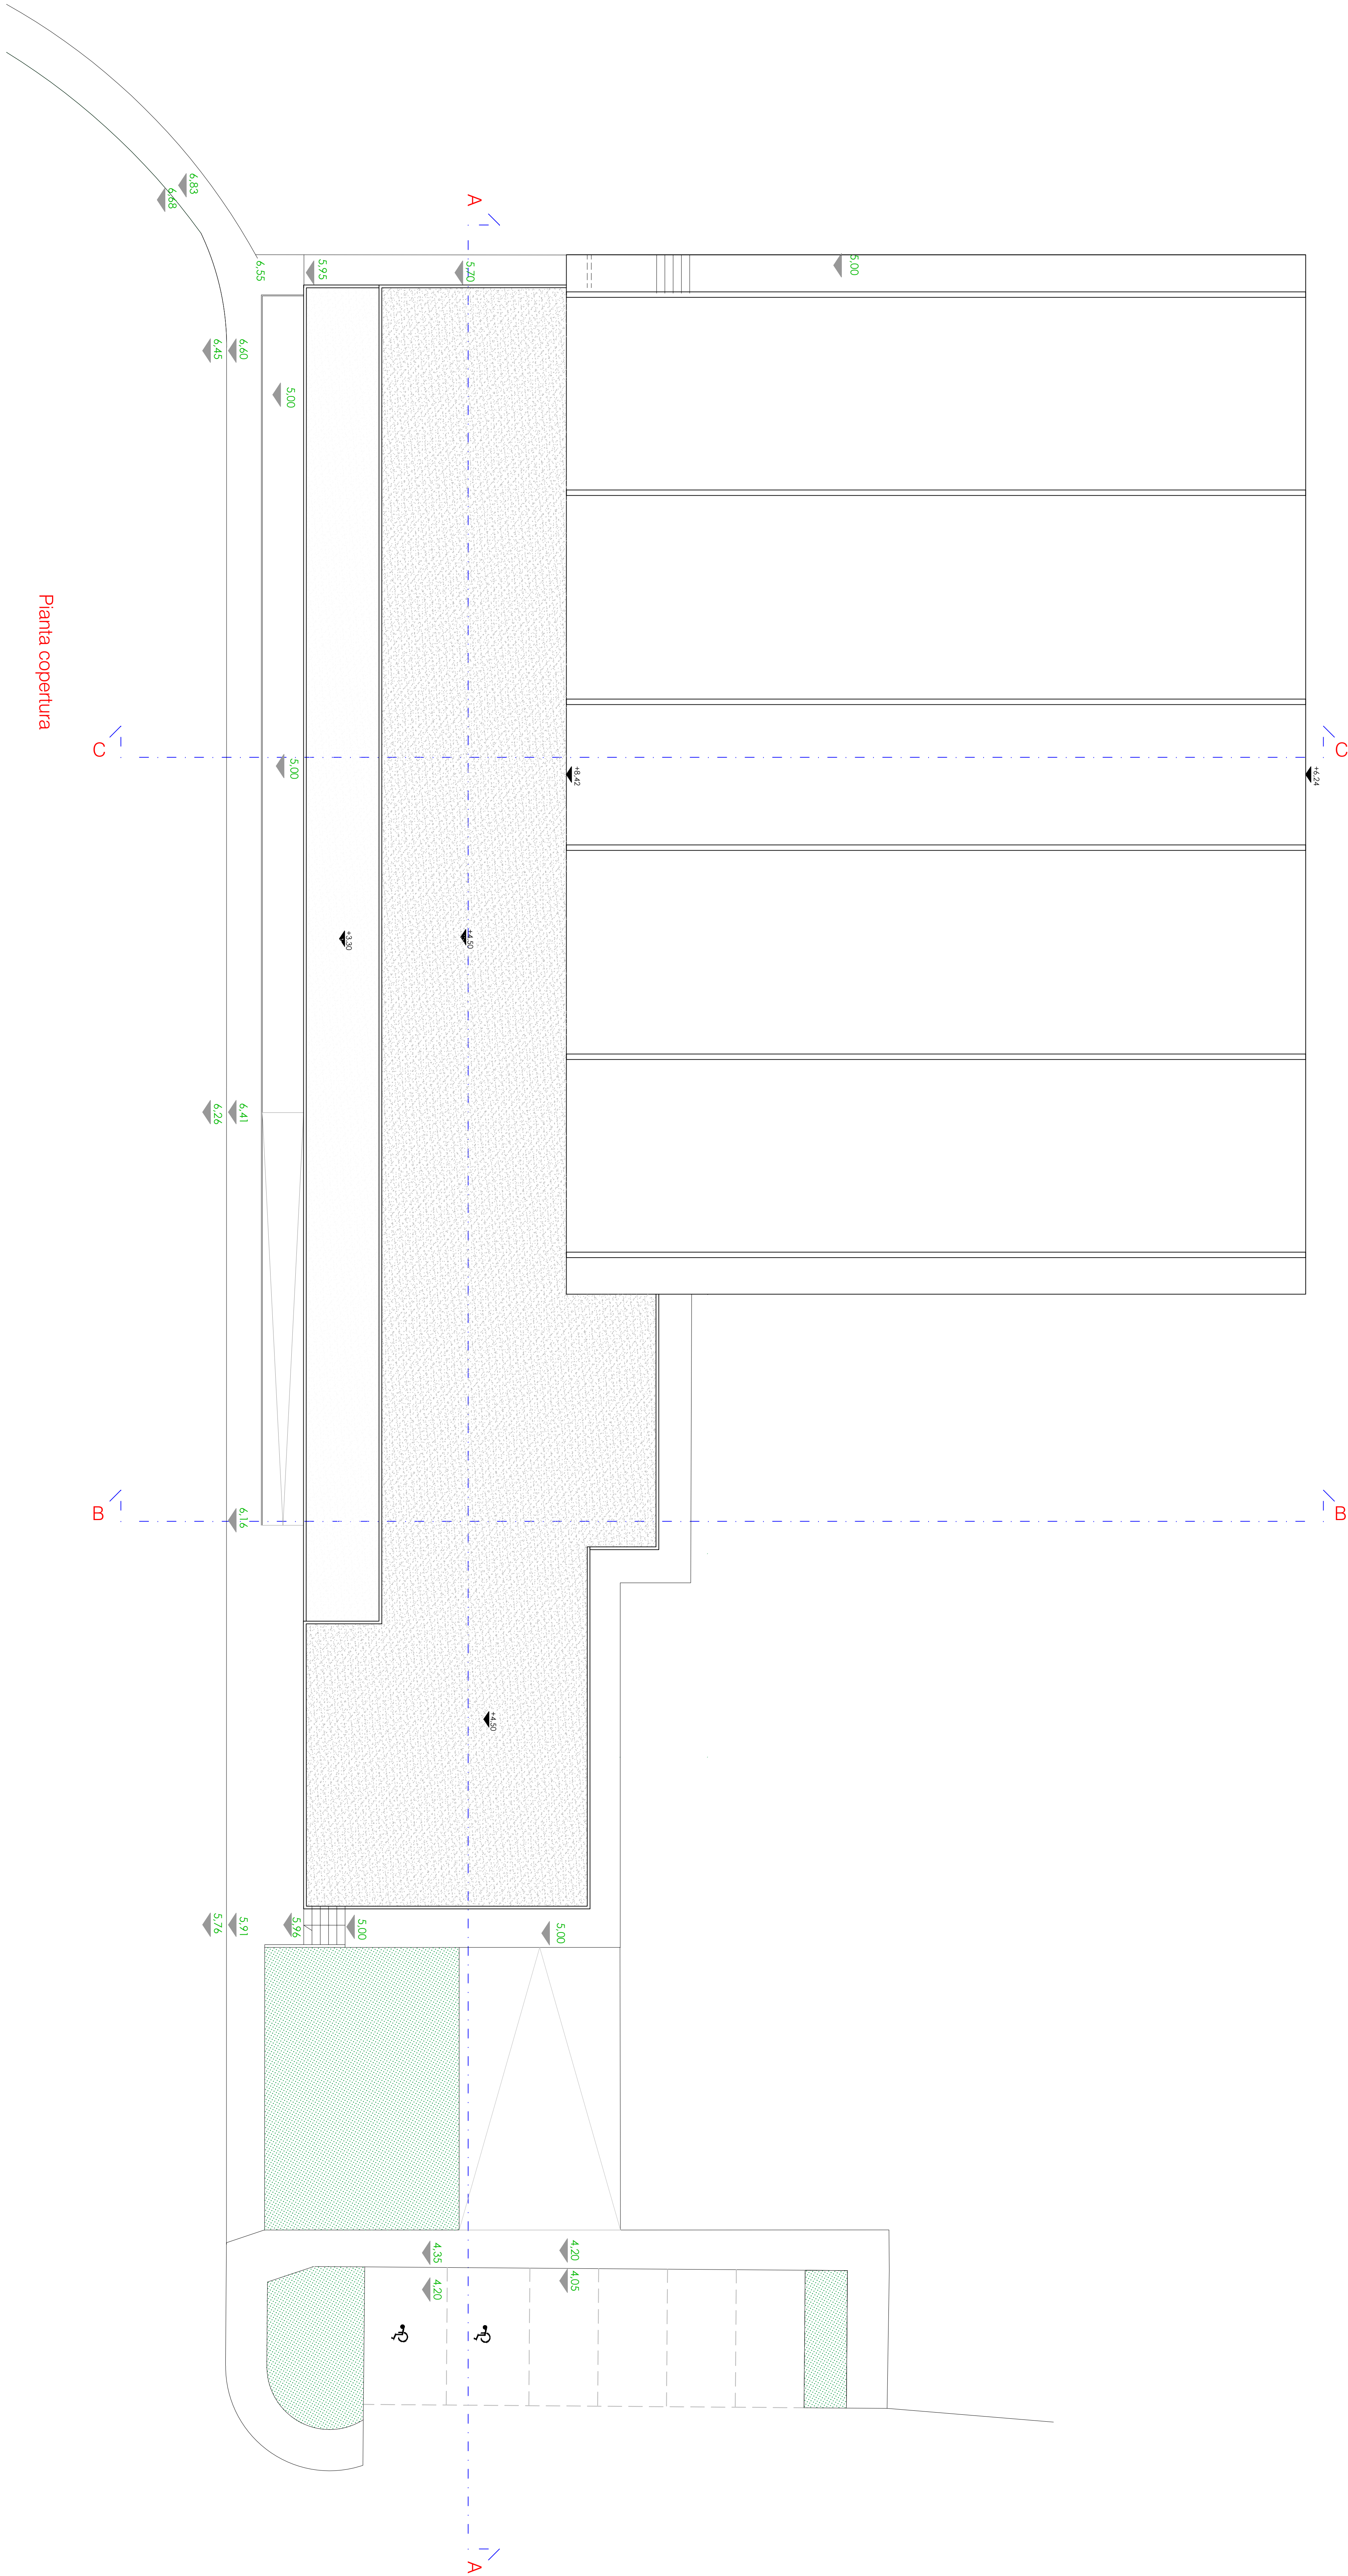

q:0,00 di progetto= q: 5,00 di rilievo