


COMUNE DI LARIANO
MAPPA DELLE STRADE FORESTALI

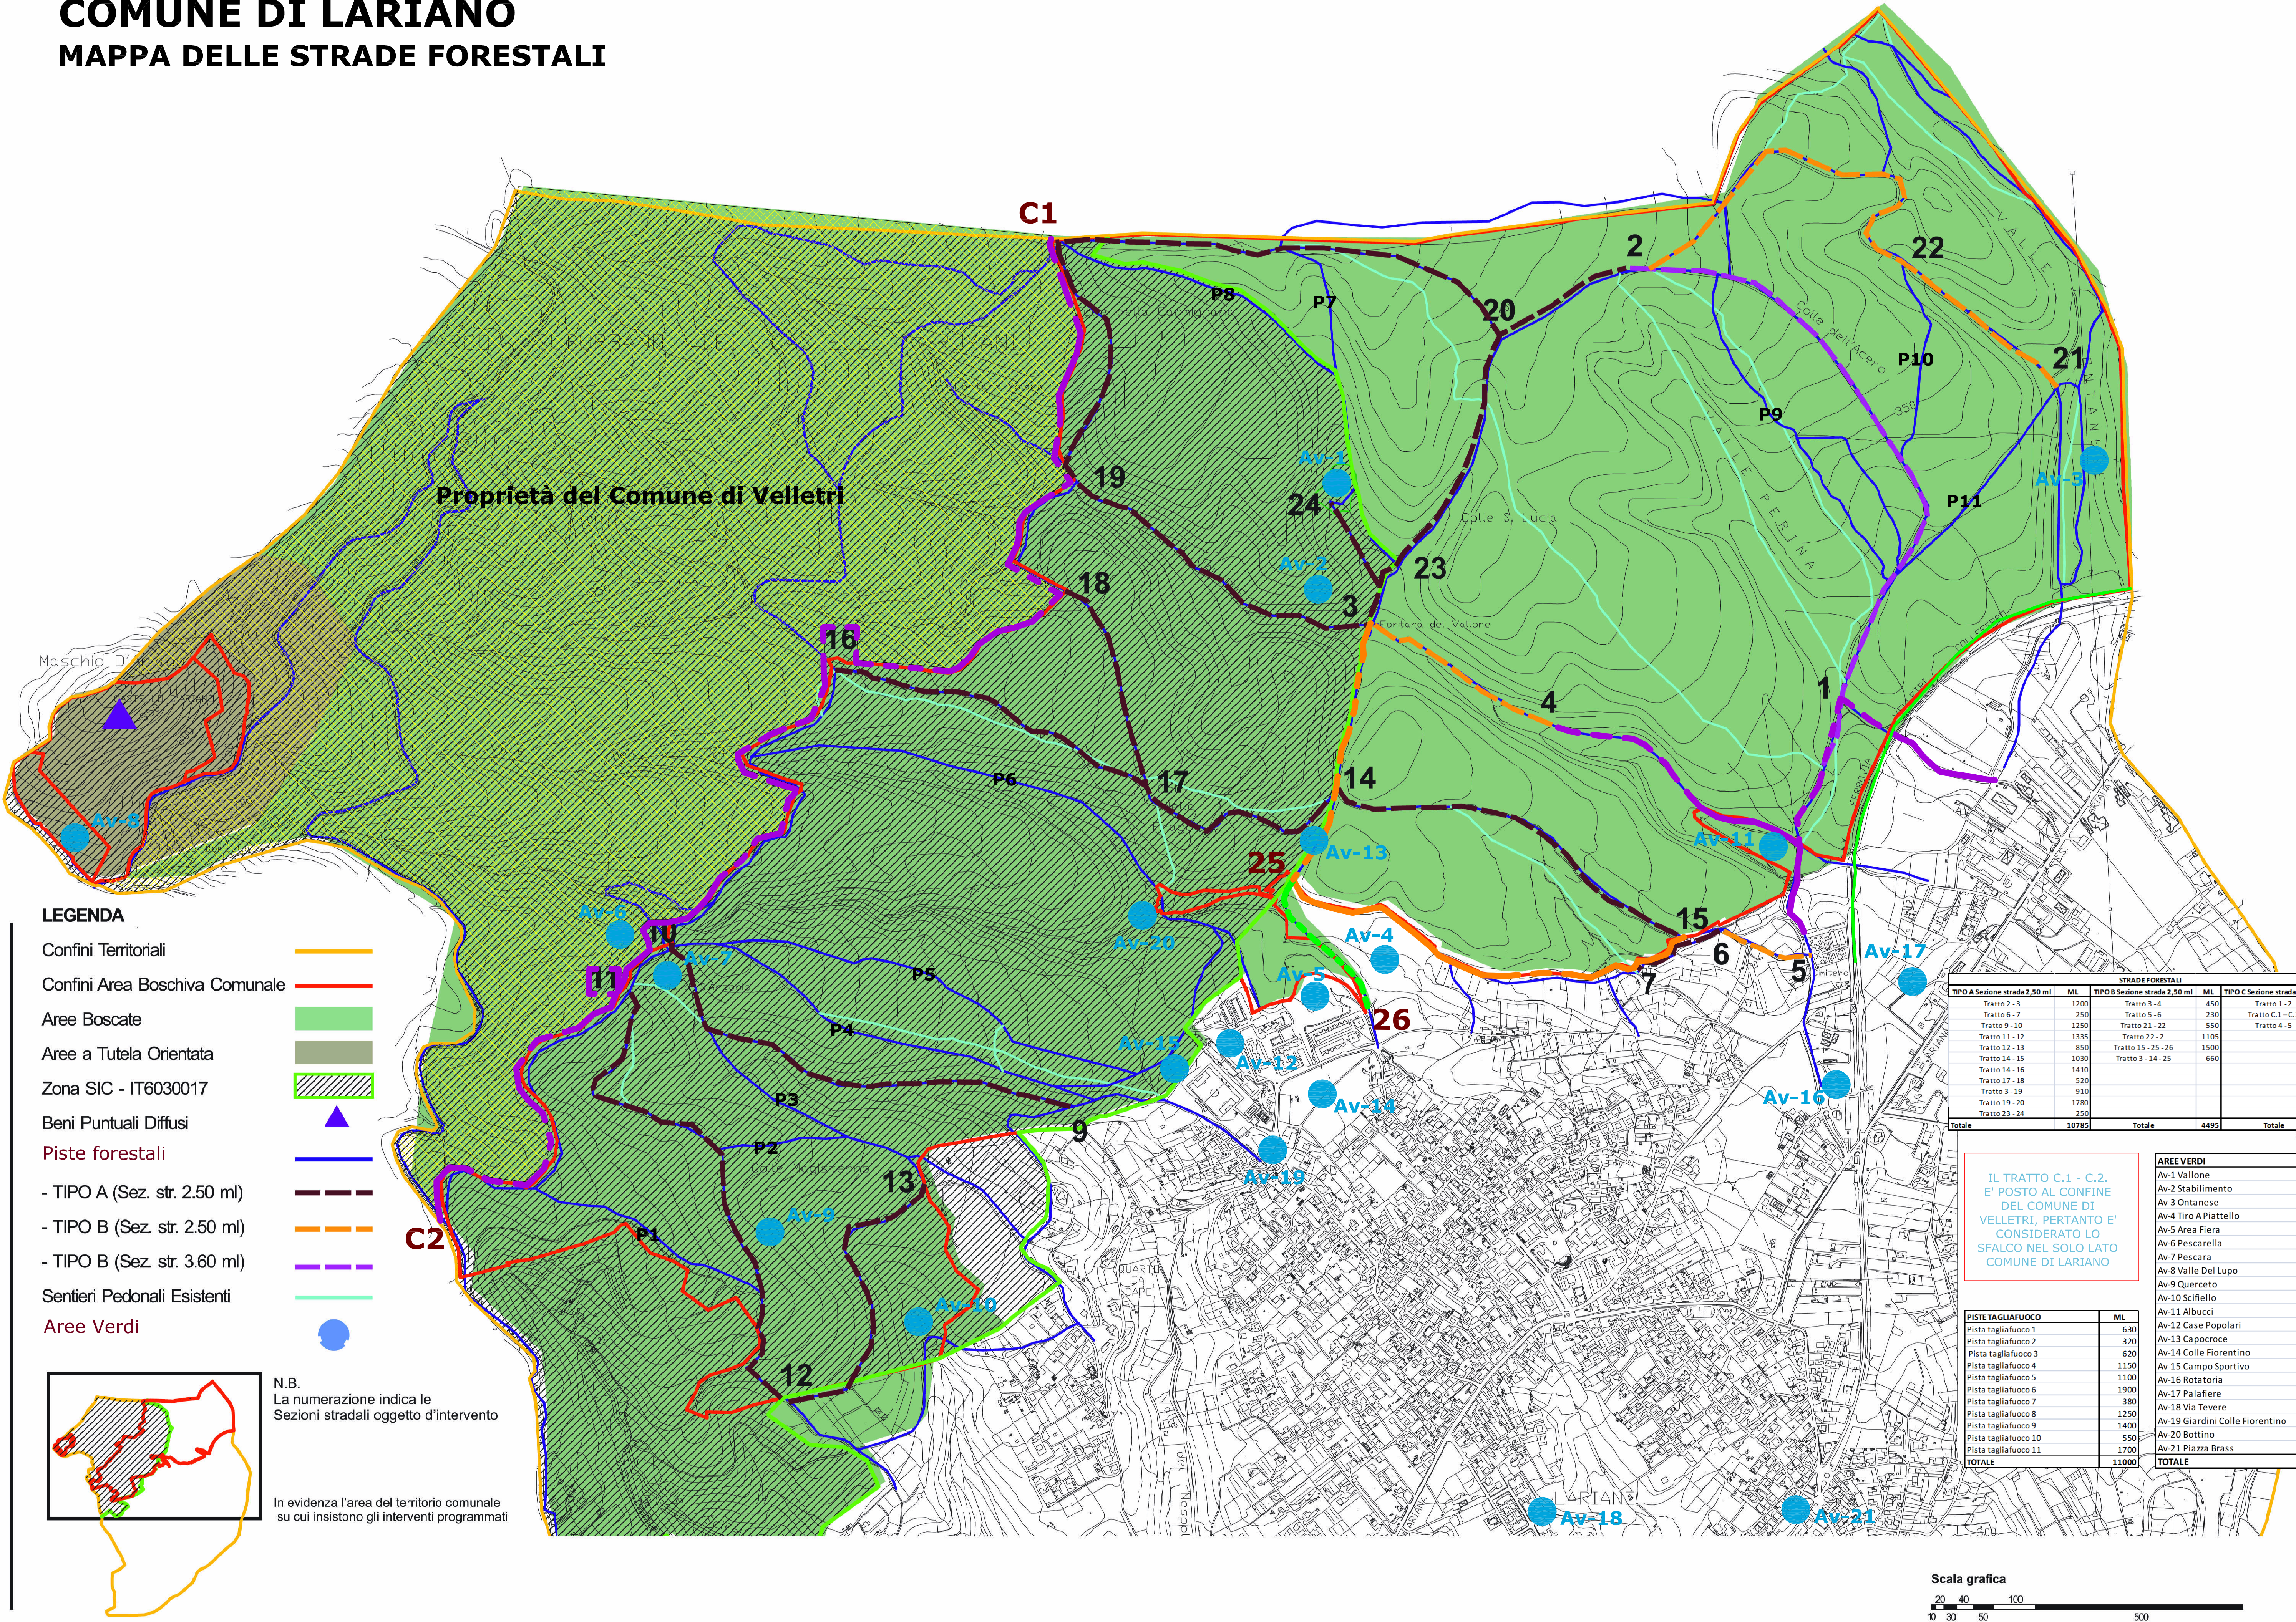

LEGENDA

- Confini Territoriali
- Confini Area Boschiva Comunale
- Aree Boscate
- Aree a Tutela Orientata
- Zona SIC - IT6030017
- Beni Puntuali Diffusi
- Piste forestali
 - TIPO A (Sez. str. 2,50 ml)
 - TIPO B (Sez. str. 2,50 ml)
 - TIPO B (Sez. str. 3,60 ml)
- Sentieri Pedonali Esistenti
- Aree Verdi

N.B.
La numerazione indica le
Sezioni stradali oggetto d'intervento

In evidenza l'area del territorio comunale
su cui insistono gli interventi programmati

TIPO A Sezione strada 2,50 ml		ML	TIPO B Sezione strada 2,50 ml		ML	TIPO C Sezione strada 3,60 ml		ML
Tratto 2 - 3		1200	Tratto 3 - 4		450	Tratto 1 - 2		2420
Tratto 6 - 7		250	Tratto 5 - 6		230	Tratto C.1 - C.2		1900
Tratto 9 - 10		1250	Tratto 21 - 22		550	Tratto 4 - 5		900
Tratto 11 - 12		1335	Tratto 22 - 2		1105			
Tratto 12 - 13		850	Tratto 15 - 25 - 26		1500			
Tratto 14 - 15		1000	Tratto 3 - 14 - 25		660			
Tratto 14 - 16		1410						
Tratto 17 - 18		520						
Tratto 3 - 19		910						
Tratto 19 - 20		1780						
Tratto 23 - 24		250						
Totale		10785	Totale		4495	Totale		5220

IL TRATTO C.1 - C.2.
E' POSTO AL CONFINE
DEL COMUNE DI
VELLETRI, PERTANTO E'
CONSIDERATO LO
SFALCO NEL SOLO LATO
COMUNE DI LARIANO

PISTE TAGLIAFUOCO	ML
Pista tagliafuoco 1	630
Pista tagliafuoco 2	320
Pista tagliafuoco 3	620
Pista tagliafuoco 4	1150
Pista tagliafuoco 5	1100
Pista tagliafuoco 6	1900
Pista tagliafuoco 7	380
Pista tagliafuoco 8	1250
Pista tagliafuoco 9	1400
Pista tagliafuoco 10	550
Pista tagliafuoco 11	1700
TOTALE	11000

AREE VERDI	HA
Av-1 Vallone	1,50
Av-2 Stabilimento	1,50
Av-3 Ontanese	5,40
Av-4 Tiro A Piattello	1,00
Av-5 Area Fiera	2,00
Av-6 Pescarella	1,25
Av-7 Pescara	0,80
Av-8 Valle Del Lupo	2,00
Av-9 Querceto	1,00
Av-10 Scifello	1,00
Av-11 Albucci	3,00
Av-12 Case Popolari	1,00
Av-13 Capocroce	1,00
Av-14 Colle Fiorentino	2,50
Av-15 Campo Sportivo	1,00
Av-16 Rotatoria	3,00
Av-17 Palafiera	1,50
Av-18 Via Tevere	3,50
Av-19 Giardini Colle Fiorentino	0,80
Av-20 Bottino	0,50
Av-21 Piazza Brass	1,00
TOTALE	36,25

