

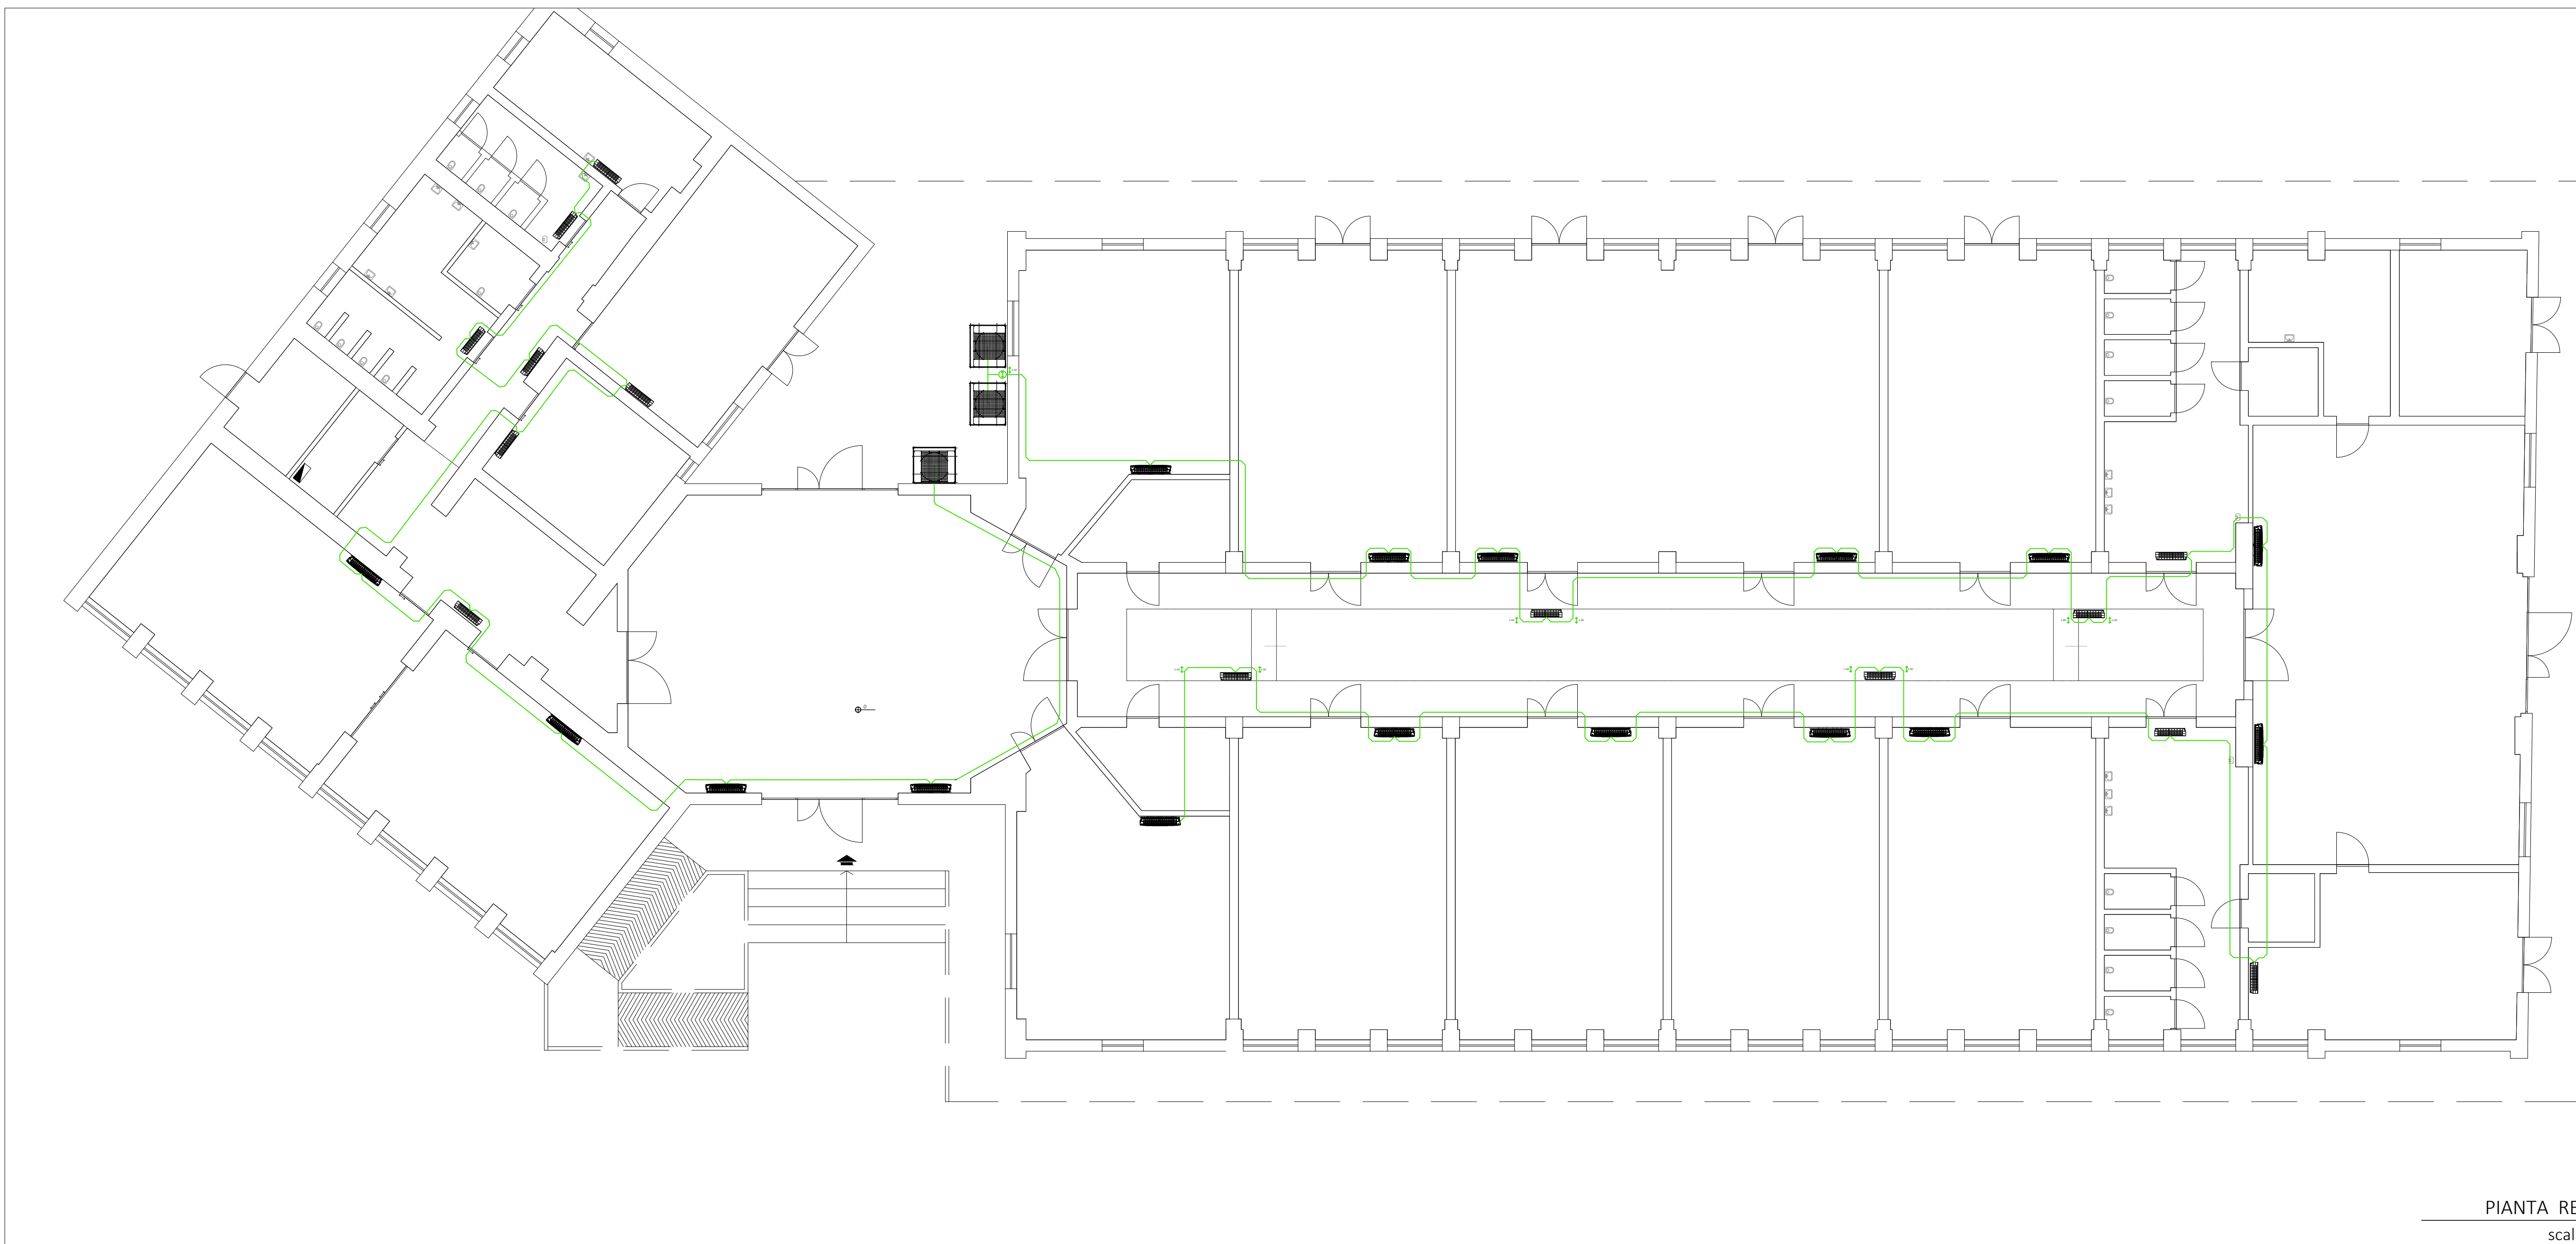
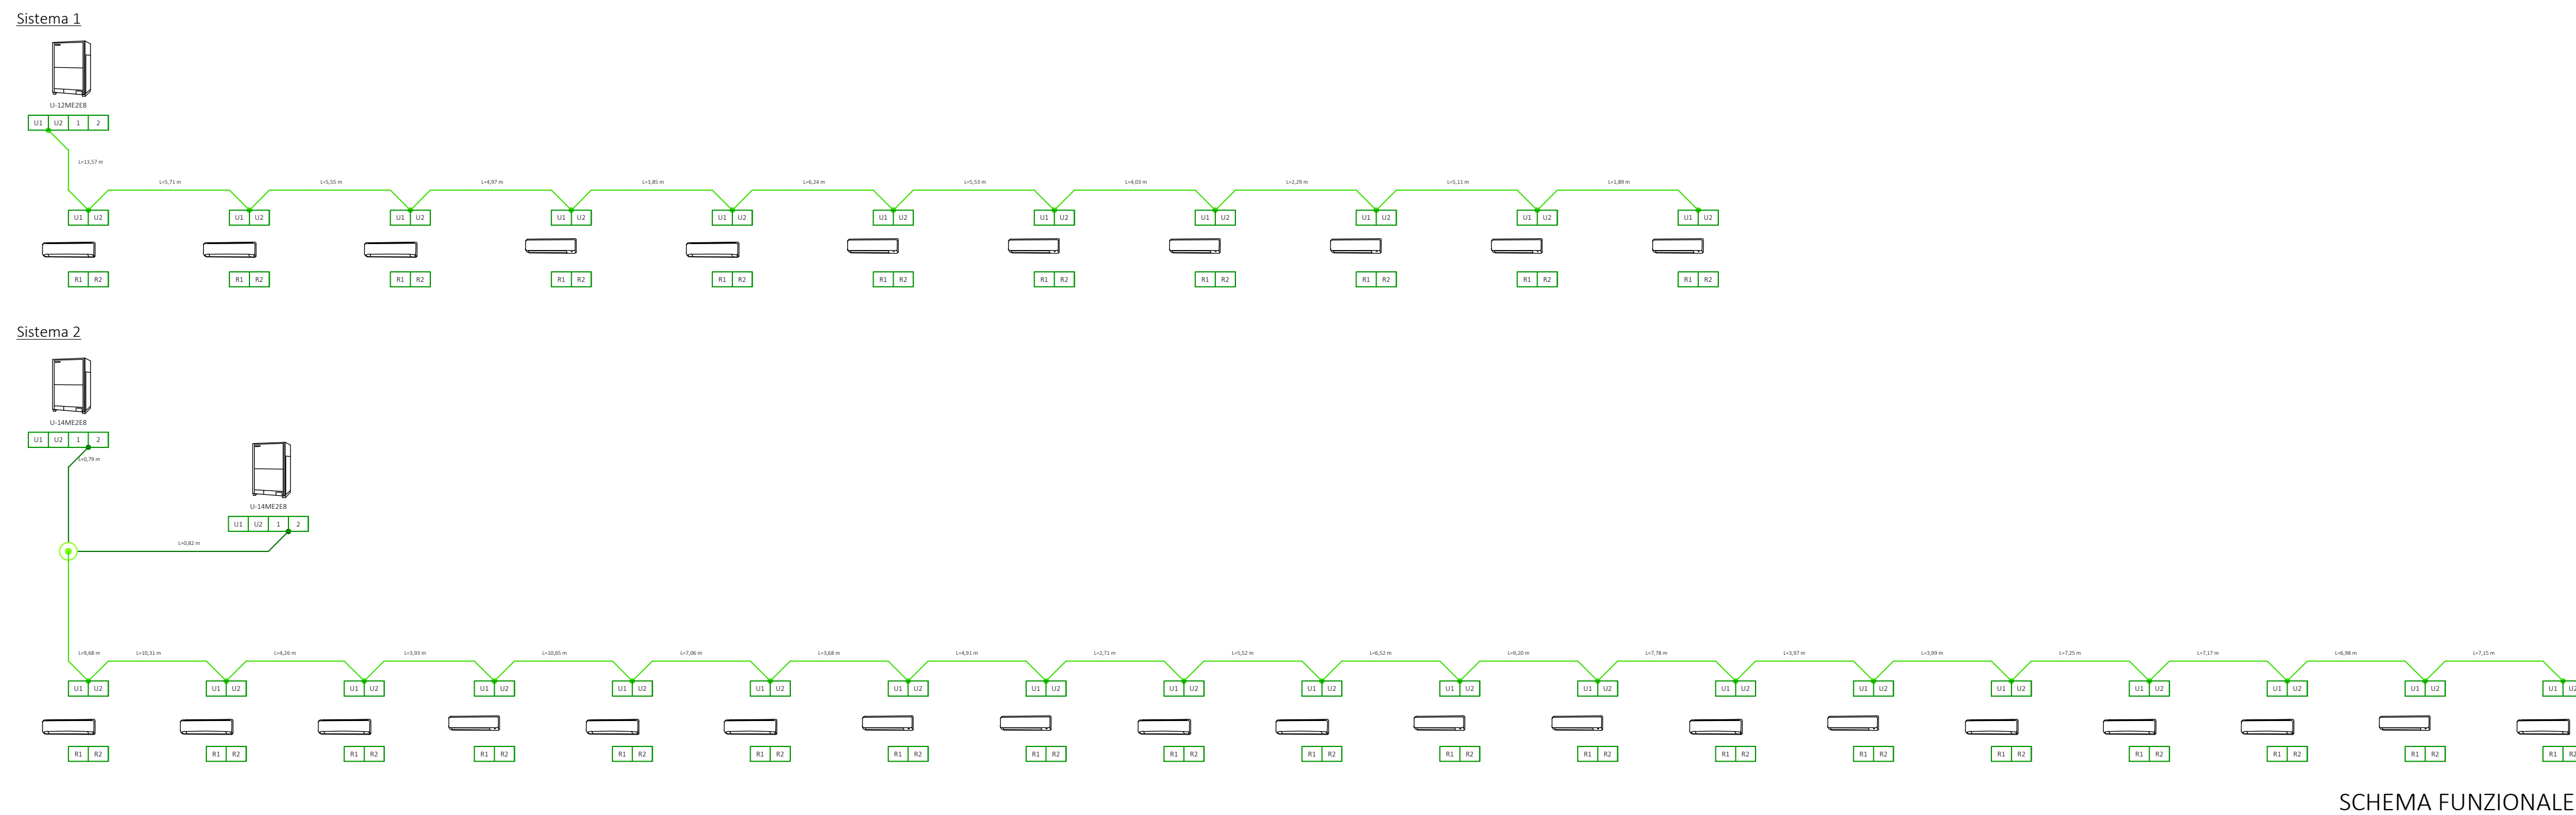


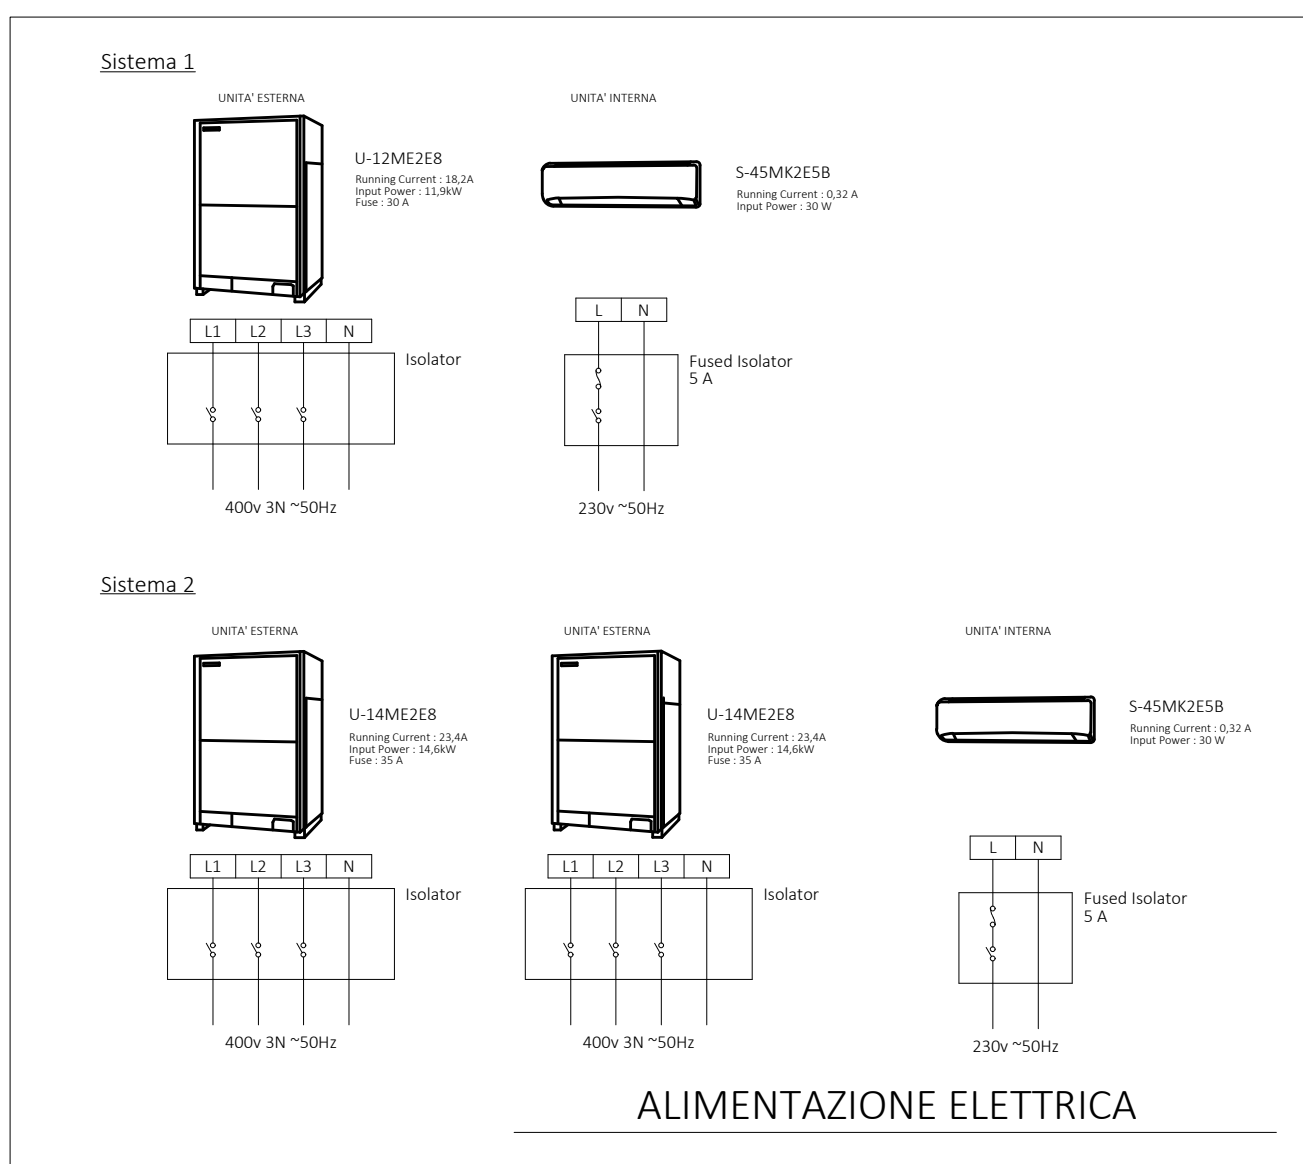

LEGENDA		
Simbolo	Descrizione	Quantità
	TUBAZIONE MANDATA/RITORNO LIQUIDO/GAS REFRIGERANTE, IN RAME RICOTTO CON ISOLAMENTO, CONFORME ALLA NORMA UNI EN 12755-1	—
	TRATTO DI CAVO VERTICALE	5
	UNITA' INTERNA VRV	30
	UNITA' ESTERNA VRV	3

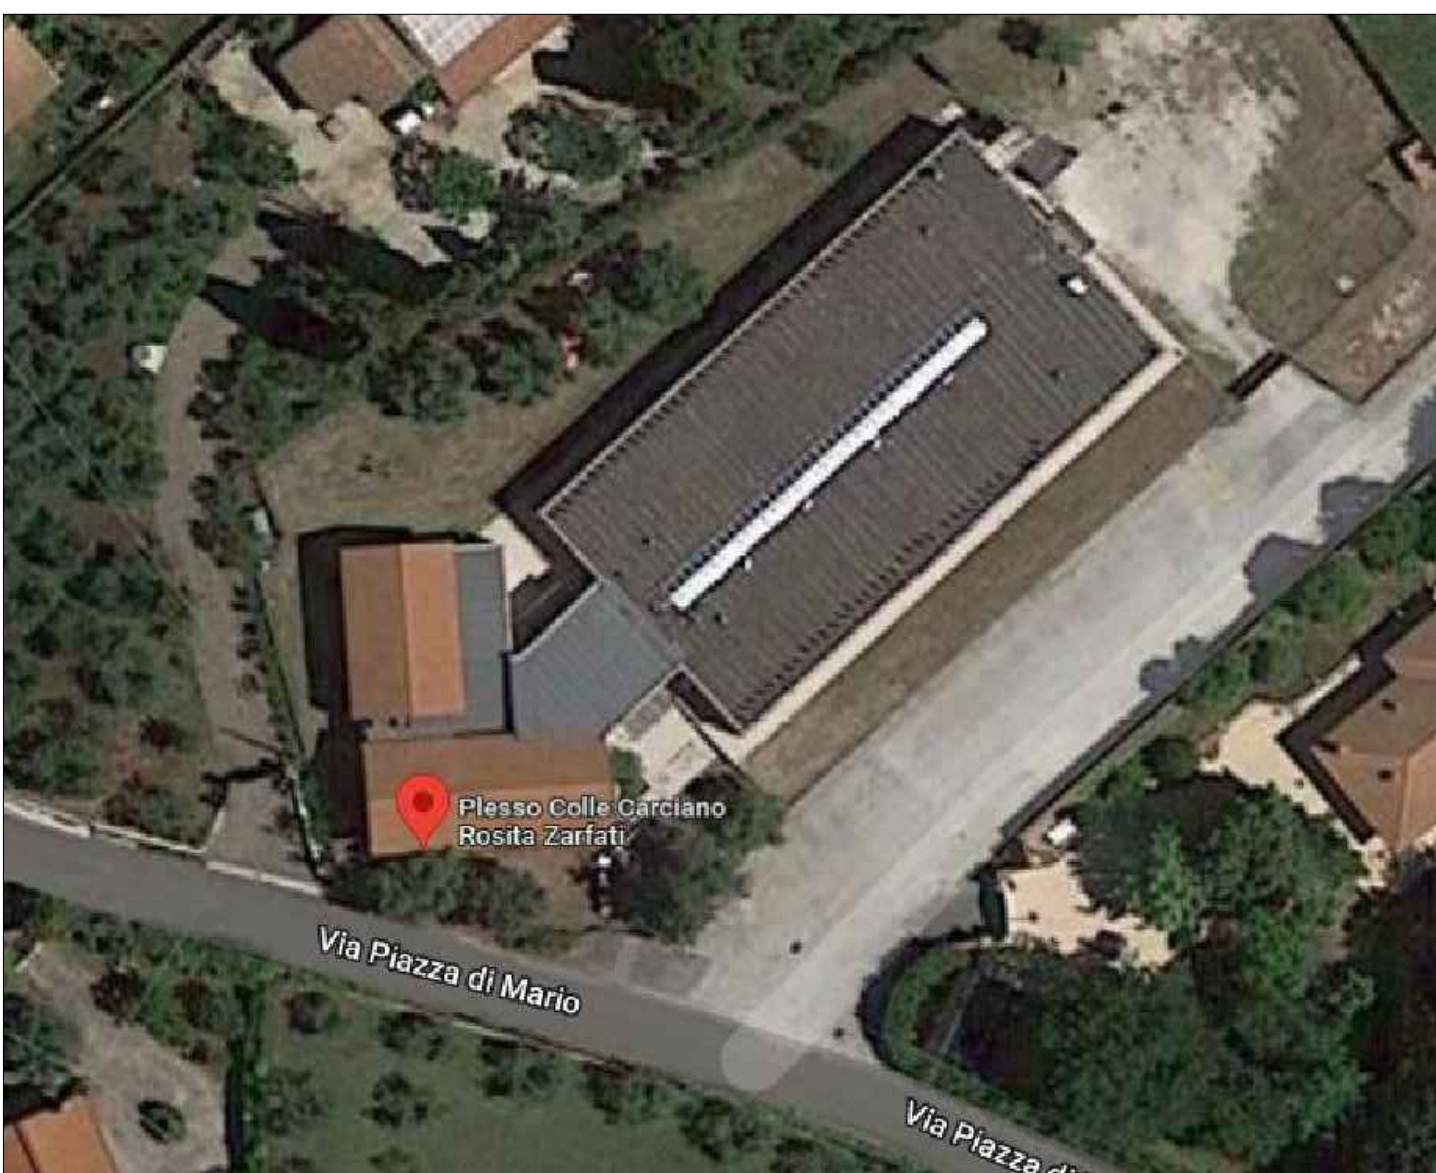

COMMITTENTE						
COMUNE DI VELLETRI AFFIDAMENTO DEL SERVIZIO ENERGIA TERMICA, CONDUZIONE E MANUTENZIONE IMPIANTI DI CLIMATIZZAZIONE, ELETTRICI, IDRICO-SANITARI, ANTINCENDIO, ELEVATORI ED ELETTRICI SPECIALI A SERVIZIO DEGLI IMMOBILI COMUNALI						
Presidio						
SCUOLA DI INFANZIA/PRIMARIA "COLLE CARCIANO - R. ZARFATI"						
Strada di Piazza di Mario - Colle Carciano - 00049 Velletri (RM)						
Reparto / Ubicazione						
Intero Edificio						
☐ Ospedaliero ☒ Extra Ospedaliero						
PROGETTO						
Oggetto						
07-28.VRV INSTALLAZIONE NUOVO IMPIANTO DI CONDIZIONAMENTO DEL TIPO VRV						
☐ Progetto preliminare ☐ Progetto definitivo ☒ Progetto esecutivo						
Parte d'opera	Codice Progetto	Codice Commessa	Estremi Delibera			
IMPIANTO MECCANICO	-	-	-			
ELABORATO		Codice elaborato				
Descrizione elaborato		PIANTA IMPIANTO DI REGOLAZIONE				
		07-28.VRV.02				
Data rilievo	Rilevatore	Nome file	Scala	Elaborato N.		
--	-	-	1:100	-		
FIRME		Il Progettista				
Le Imprese						
Spazio riservato alle firme del Committente		Il Responsabile del Procedimento				
Il Direttore dei Lavori						
REVISIONI						
N.	Descrizione	Data emiss.	Redatto	Verificato	Approvato	Validato
0	prima emissione	06/06/2022	SIRAM	SIRAM		
1						
2						
3						
4						