


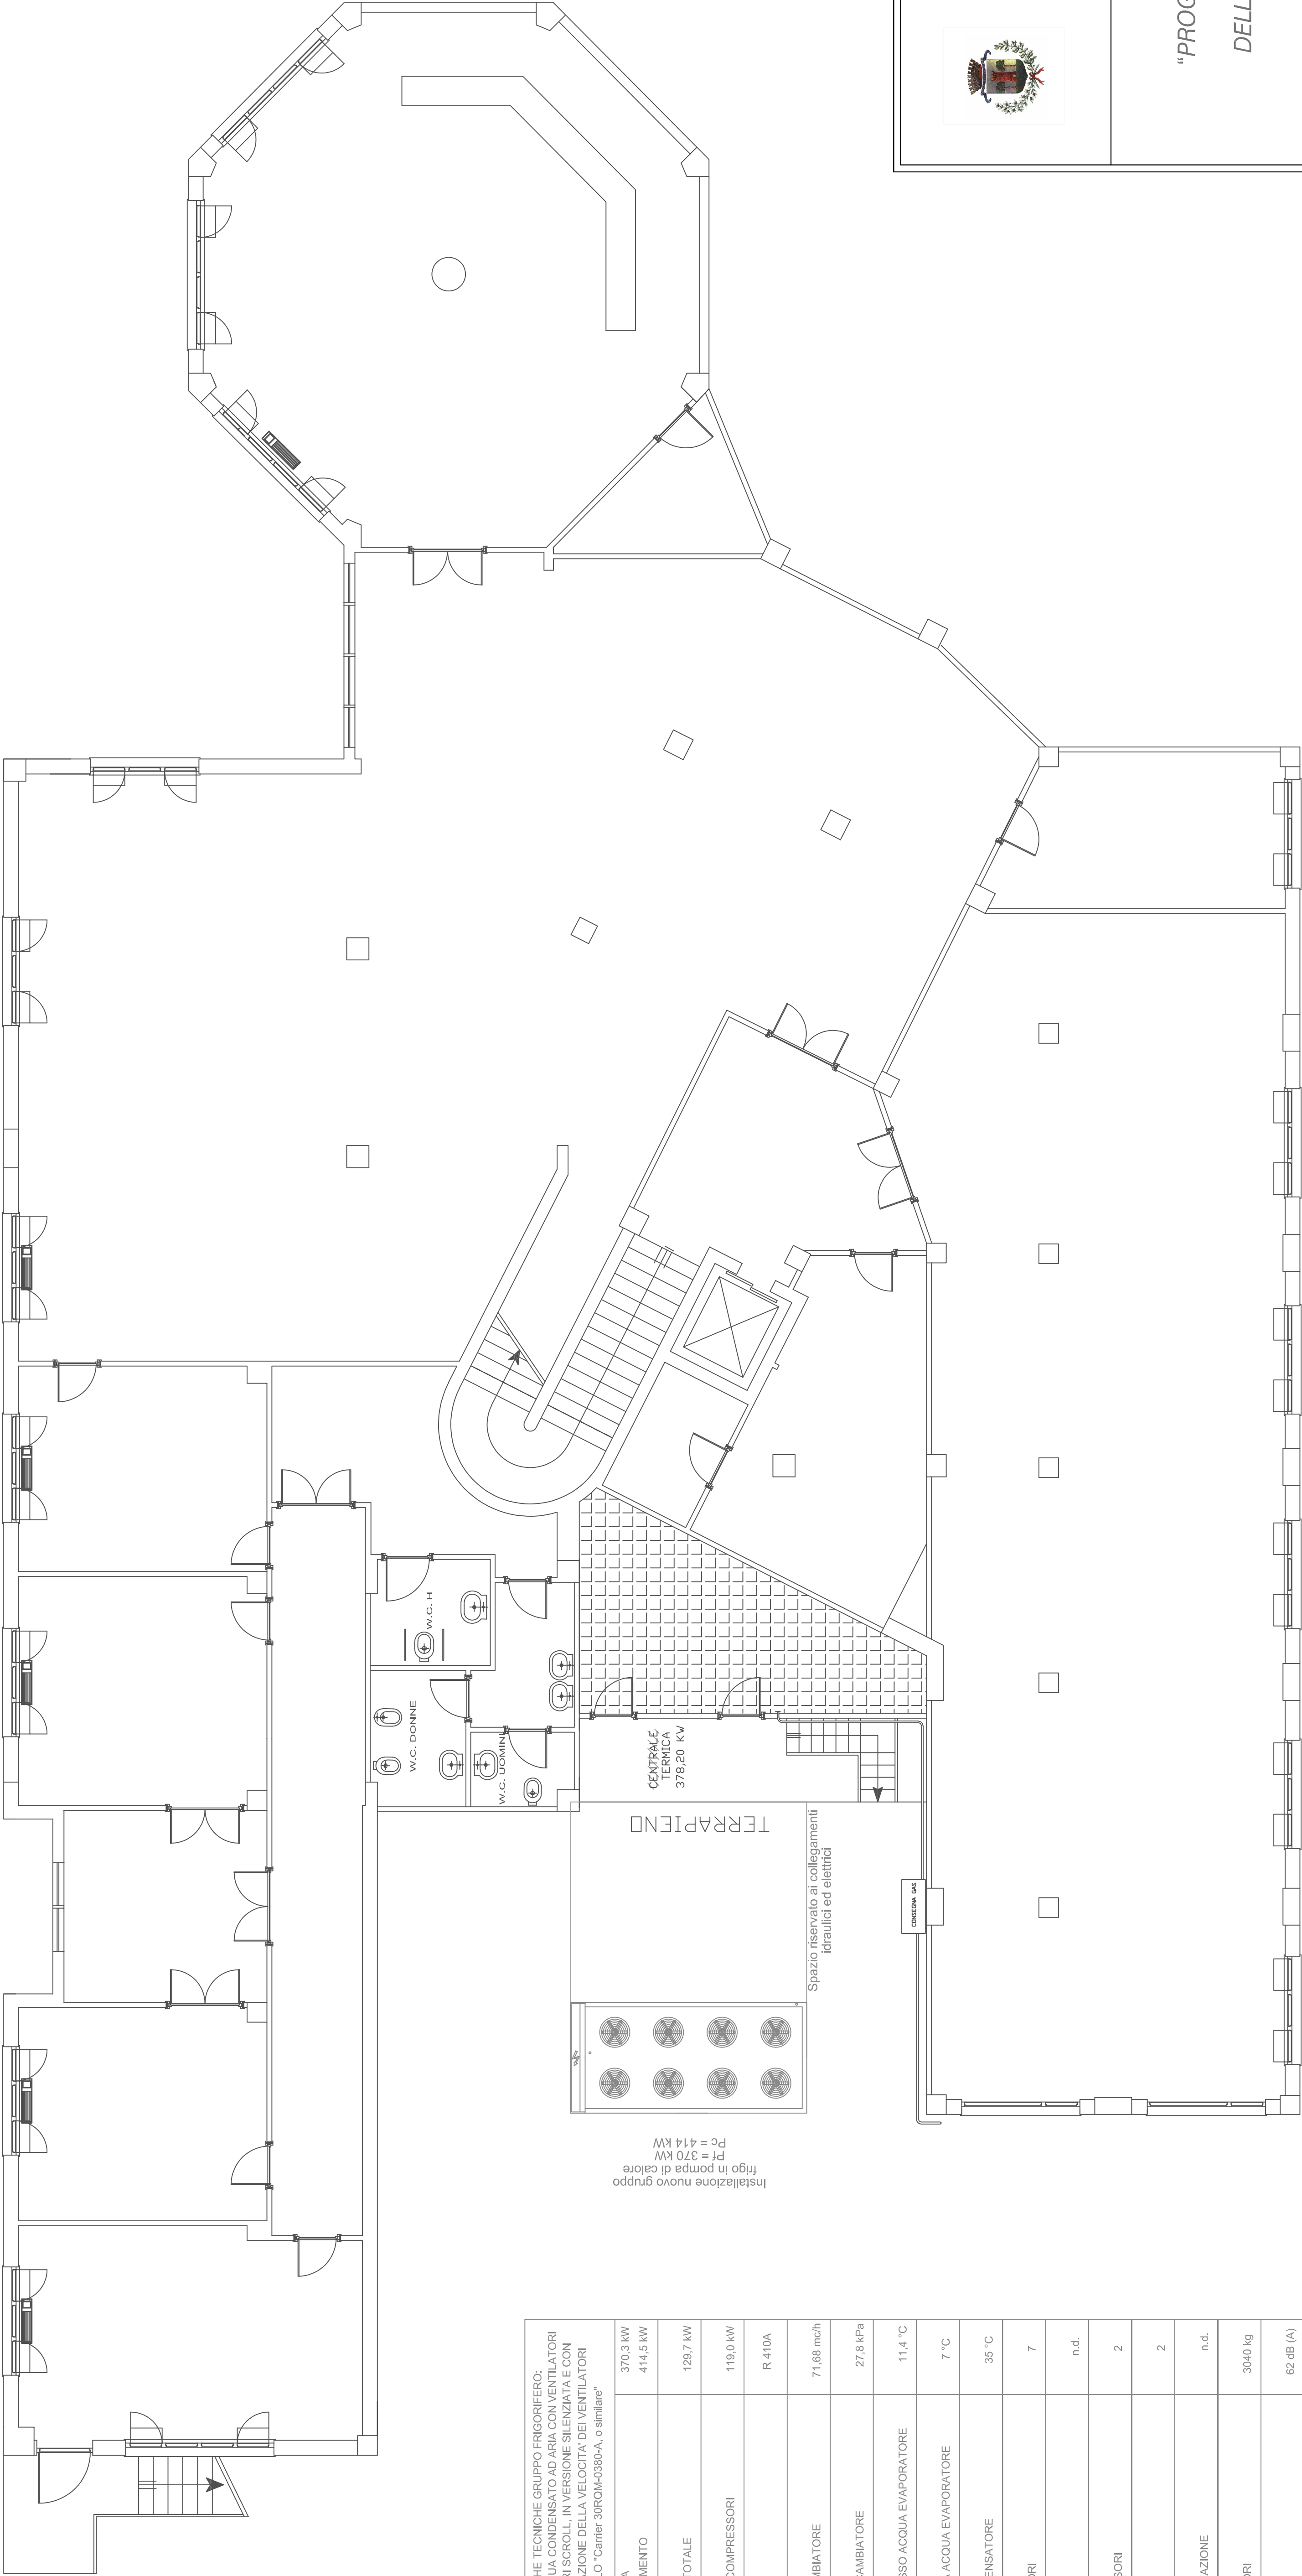

CARATTERISTICHE TECNICHE GRUPPO FRIGORIFERO: REFRIGERATORE D'ACQUA CONDENSATO AD ARIA CON VENTILATORI ASSIALI E COMPRESSORI SCROLL, IN VERSIONE SILENZIATA E CON DISPOSITIVO DI REGOLAZIONE DELLA VELOCITÀ DEI VENTILATORI MODELLO Carrier SRXQHC-35B-6A, 9 salmire			370,3 kW
- POTENZA FRIGORIFERA			414,5 kW
- POTENZA IN RISCALDAMENTO			129,7 kW
- POTENZA ASSORBITA TOTALE			119,0 kW
- POTENZA ASSORBITA COMPRESSORI			R 410A
- REFRIGERANTE			71,68 mch
- PORTATA ACQUA SCAMBIATORE			27,8 kPa
- PERDITE DI CARICO SCAMBIATORE			11,4 °C
- TEMPERATURA INGRESSO ACQUA EVAPORATORE			7 °C
- TEMPERATURA USCITA ACQUA EVAPORATORE			35 °C
- INGRESSO ARIA CONDENSATORE			7
- NUMERO DI VENTILATORI			n.d.
- PORTATA ARIA			2
- NUMERO DI COMPRESSORI			2
- NUMERO DI CIRCUITI			n.d.
- GRADINI DI PARZIALIZZAZIONE			3040 kg
- PESO SENZA ACCESSORI			62,48 (A)
- PRESSIONE SONORA			2297 mm
- ALTEZZA			4797 mm
- DATI DIMENSIONALI			2253 mm
- PROFONDITÀ			
N.B.: Le note relative ai dati dimensionali hanno carattere puramente indicativo			



COMUNE DI LARIANO
CITTÀ METROPOLITANA DI ROMA CAPITALE

"PROGETTAZIONE E REALIZZAZIONE PER I LAVORI DI
SOSTITUZIONE ED EFFICIENTAMENTO
DELL'IMPIANTO TERMICO DELL'EDIFICIO ADIBITO A
SEDE COMUNALE".

PROGETTO ESECUTIVO

EL.13	LAYOUT GRUPPO FRIGO	22 luglio 2019
-------	---------------------	----------------

IL RICHIEDENTE:
COMUNE DI LARIANO

IL PROGETTISTA:
Ing. Ciro Orlando
Via Palombarese n.209, Guidonia Montecello (RM) 00012
Iscritto all'Ordine degli Ingegneri della Provincia di Roma n° 34958
C.F. 02428130591 - P.IVA: 10759711004