



Comune di Velletri
Provincia di Roma

MESSA IN SICUREZZA ED EFFICIENTAMENTO
ENERGETICO DEGLI EDIFICI COMUNALI

Scuola "Marcello De Rossi"

PROGETTO DEFINITIVO - ESECUTIVO

PLANIMETRIA GENERALE DI INTERVENTO
E PARTICOLARI COSTRUTTIVI

Tavola:

B3

Redatto da:
Dott. Arch. Maria Cristina VERRI
Viale dei Volsci, 71 — Velletri (Rm)
T. + 39 347.92.57.907
mc.verri@alice.it
arch.m.verri@pec.archrm.it



Scala: 1: 100

Data: Luglio 2021


PIANTA COPERTURA "Edificio Principale" SCALA = 1:100

LEGENDA


BOCCHETTONI

SFIATI



COMPLUVI

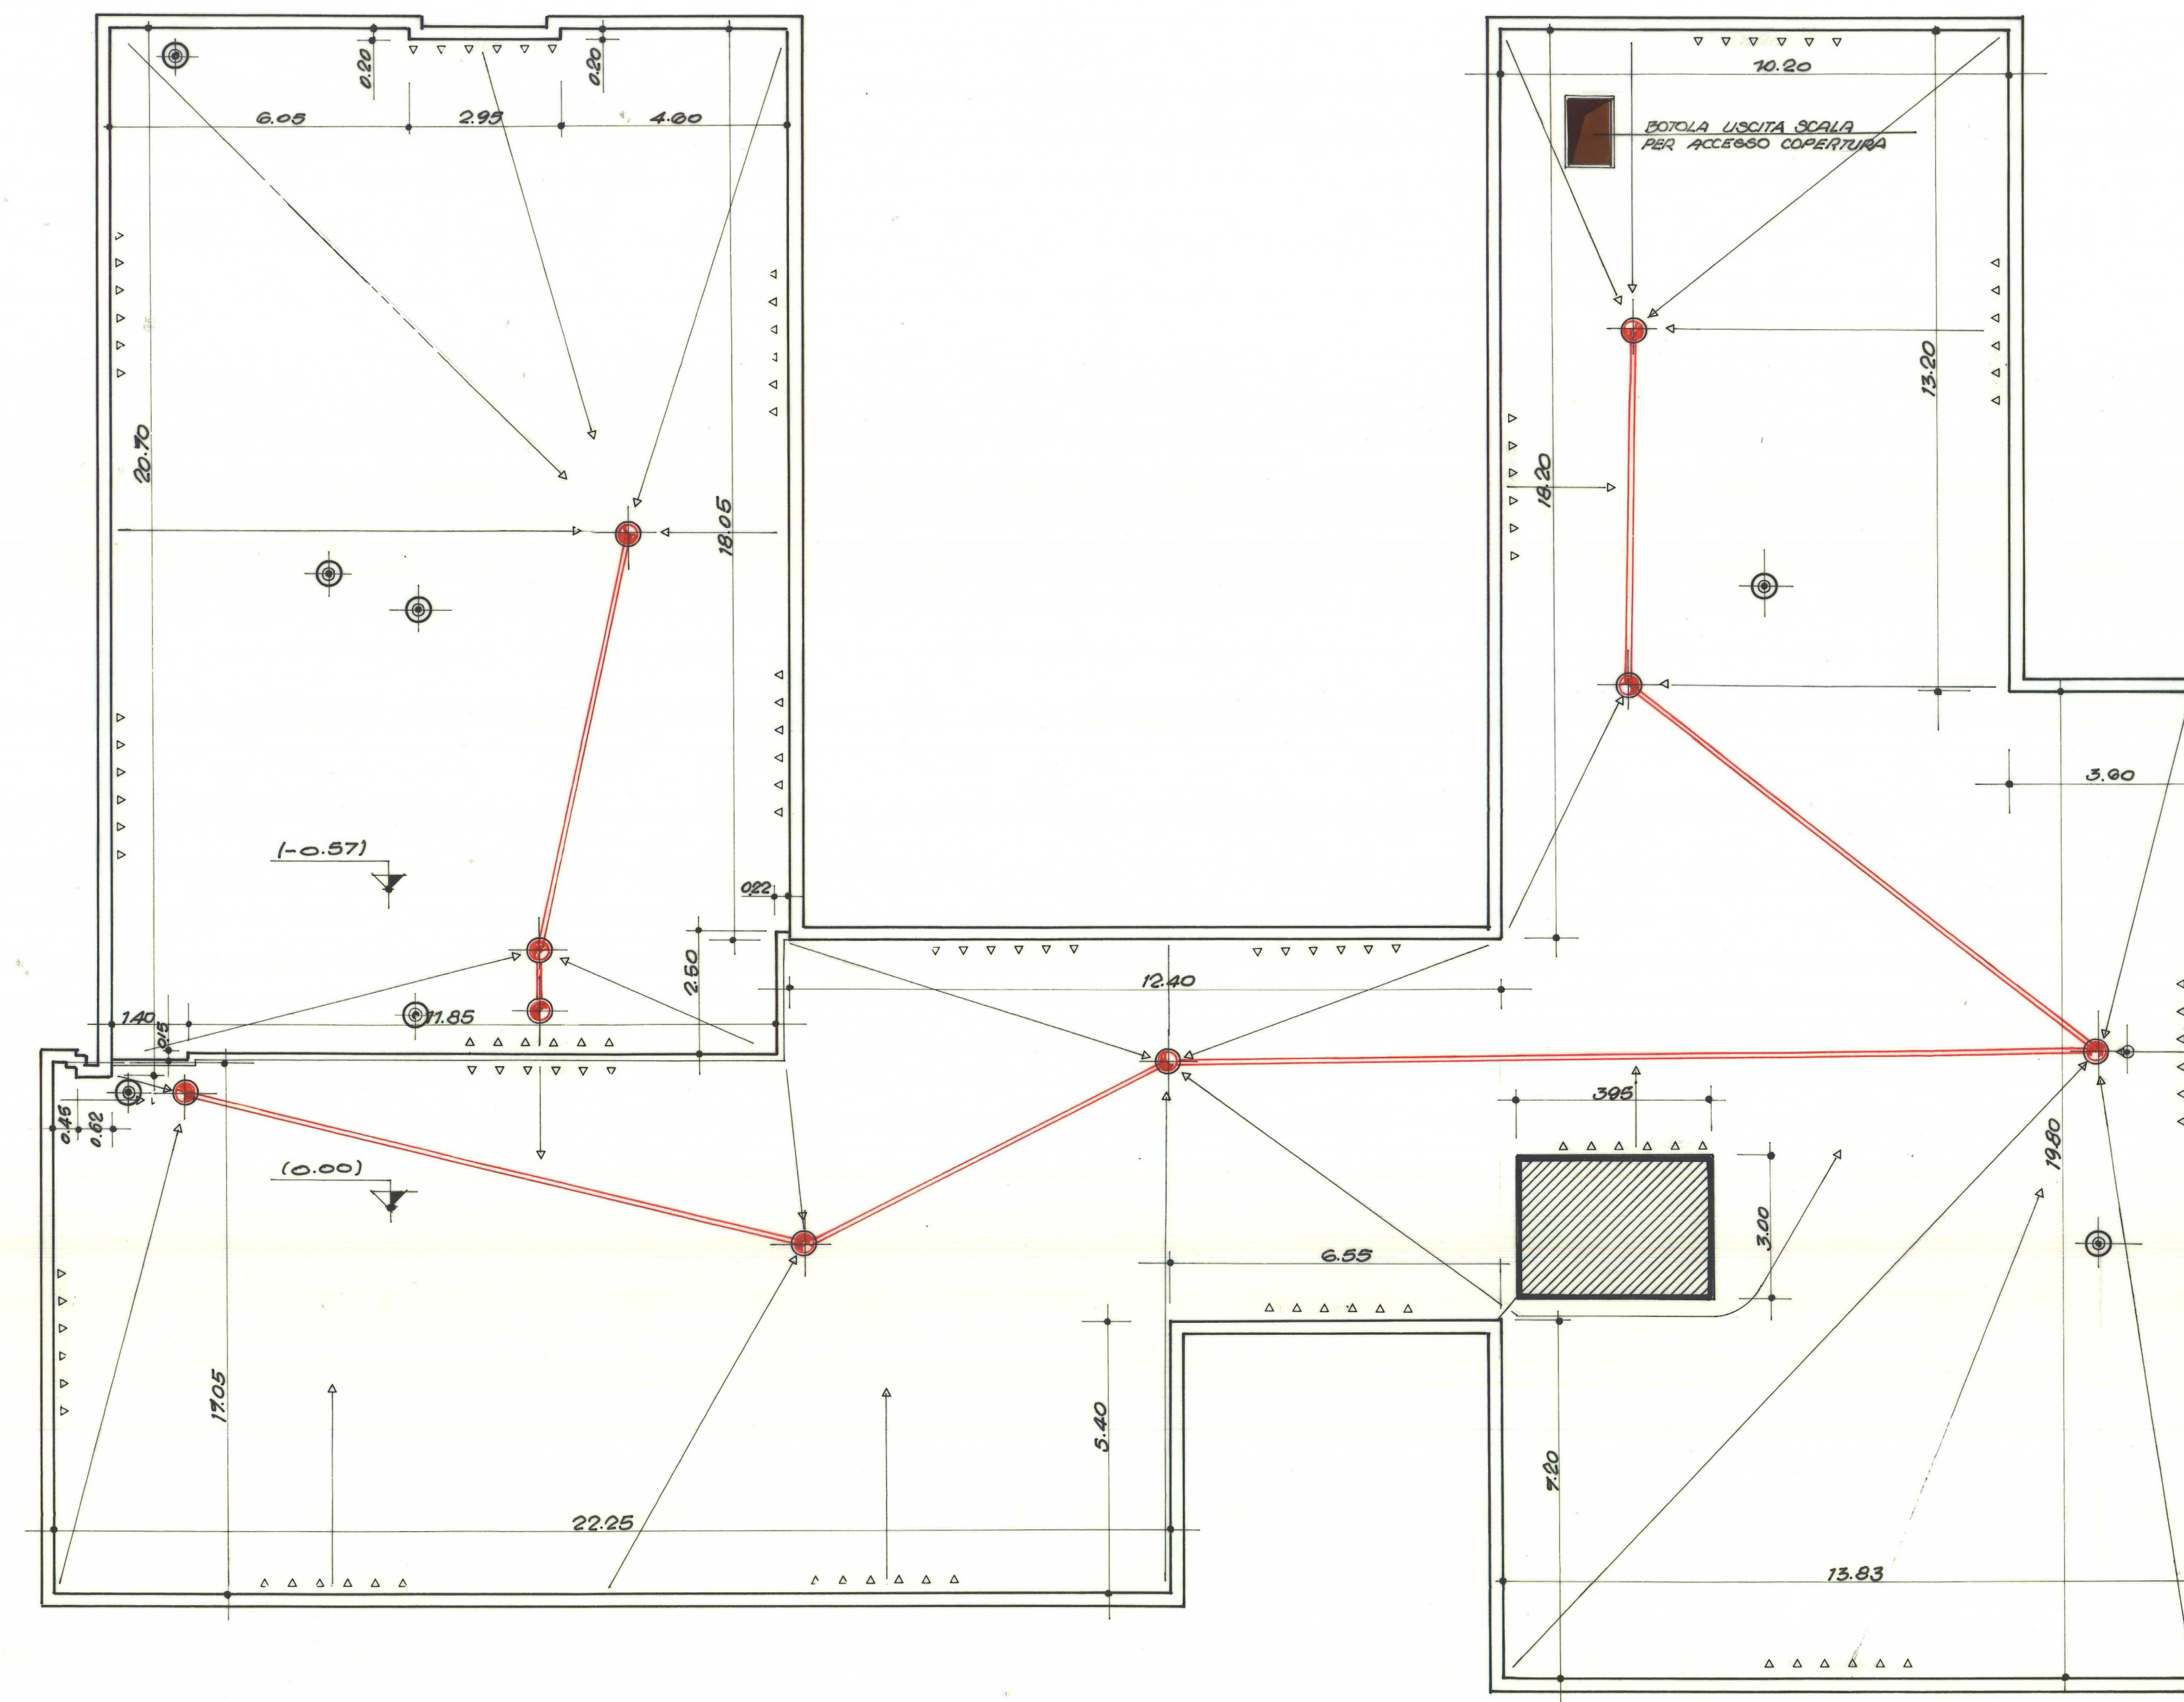

"Schema Indicativo"

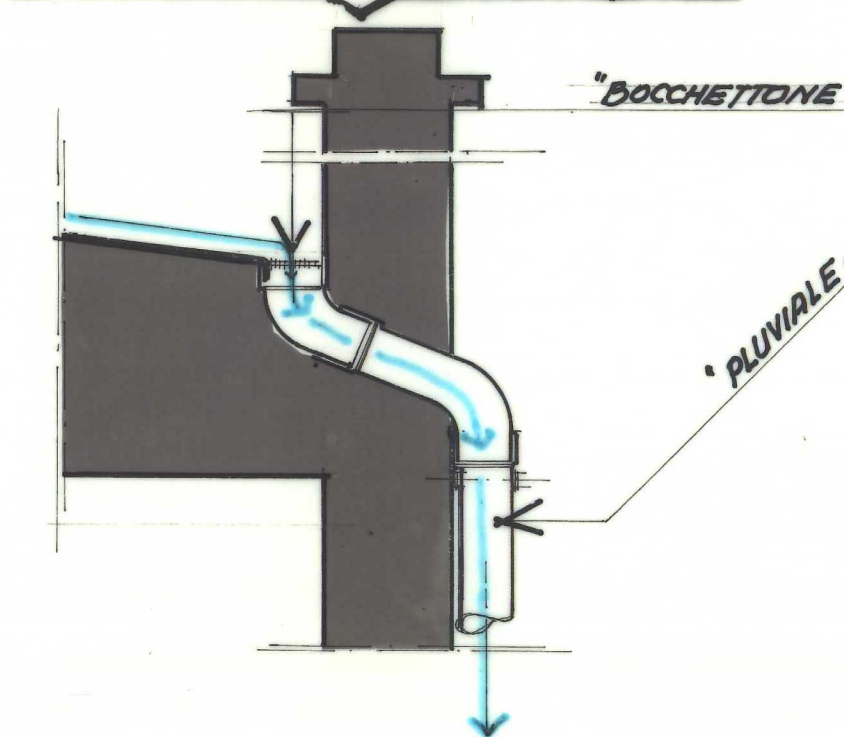

PIANTA COPERTURA "Palestra" SCALA = 1:100

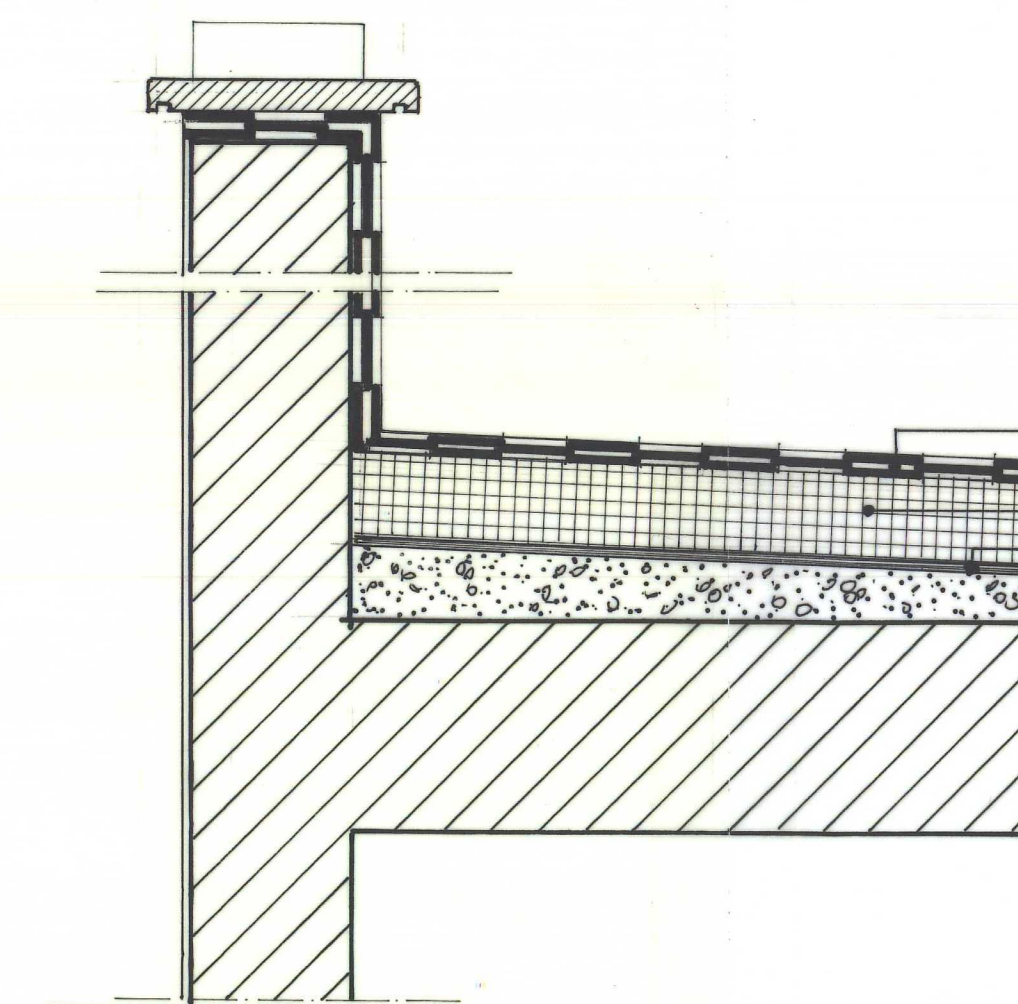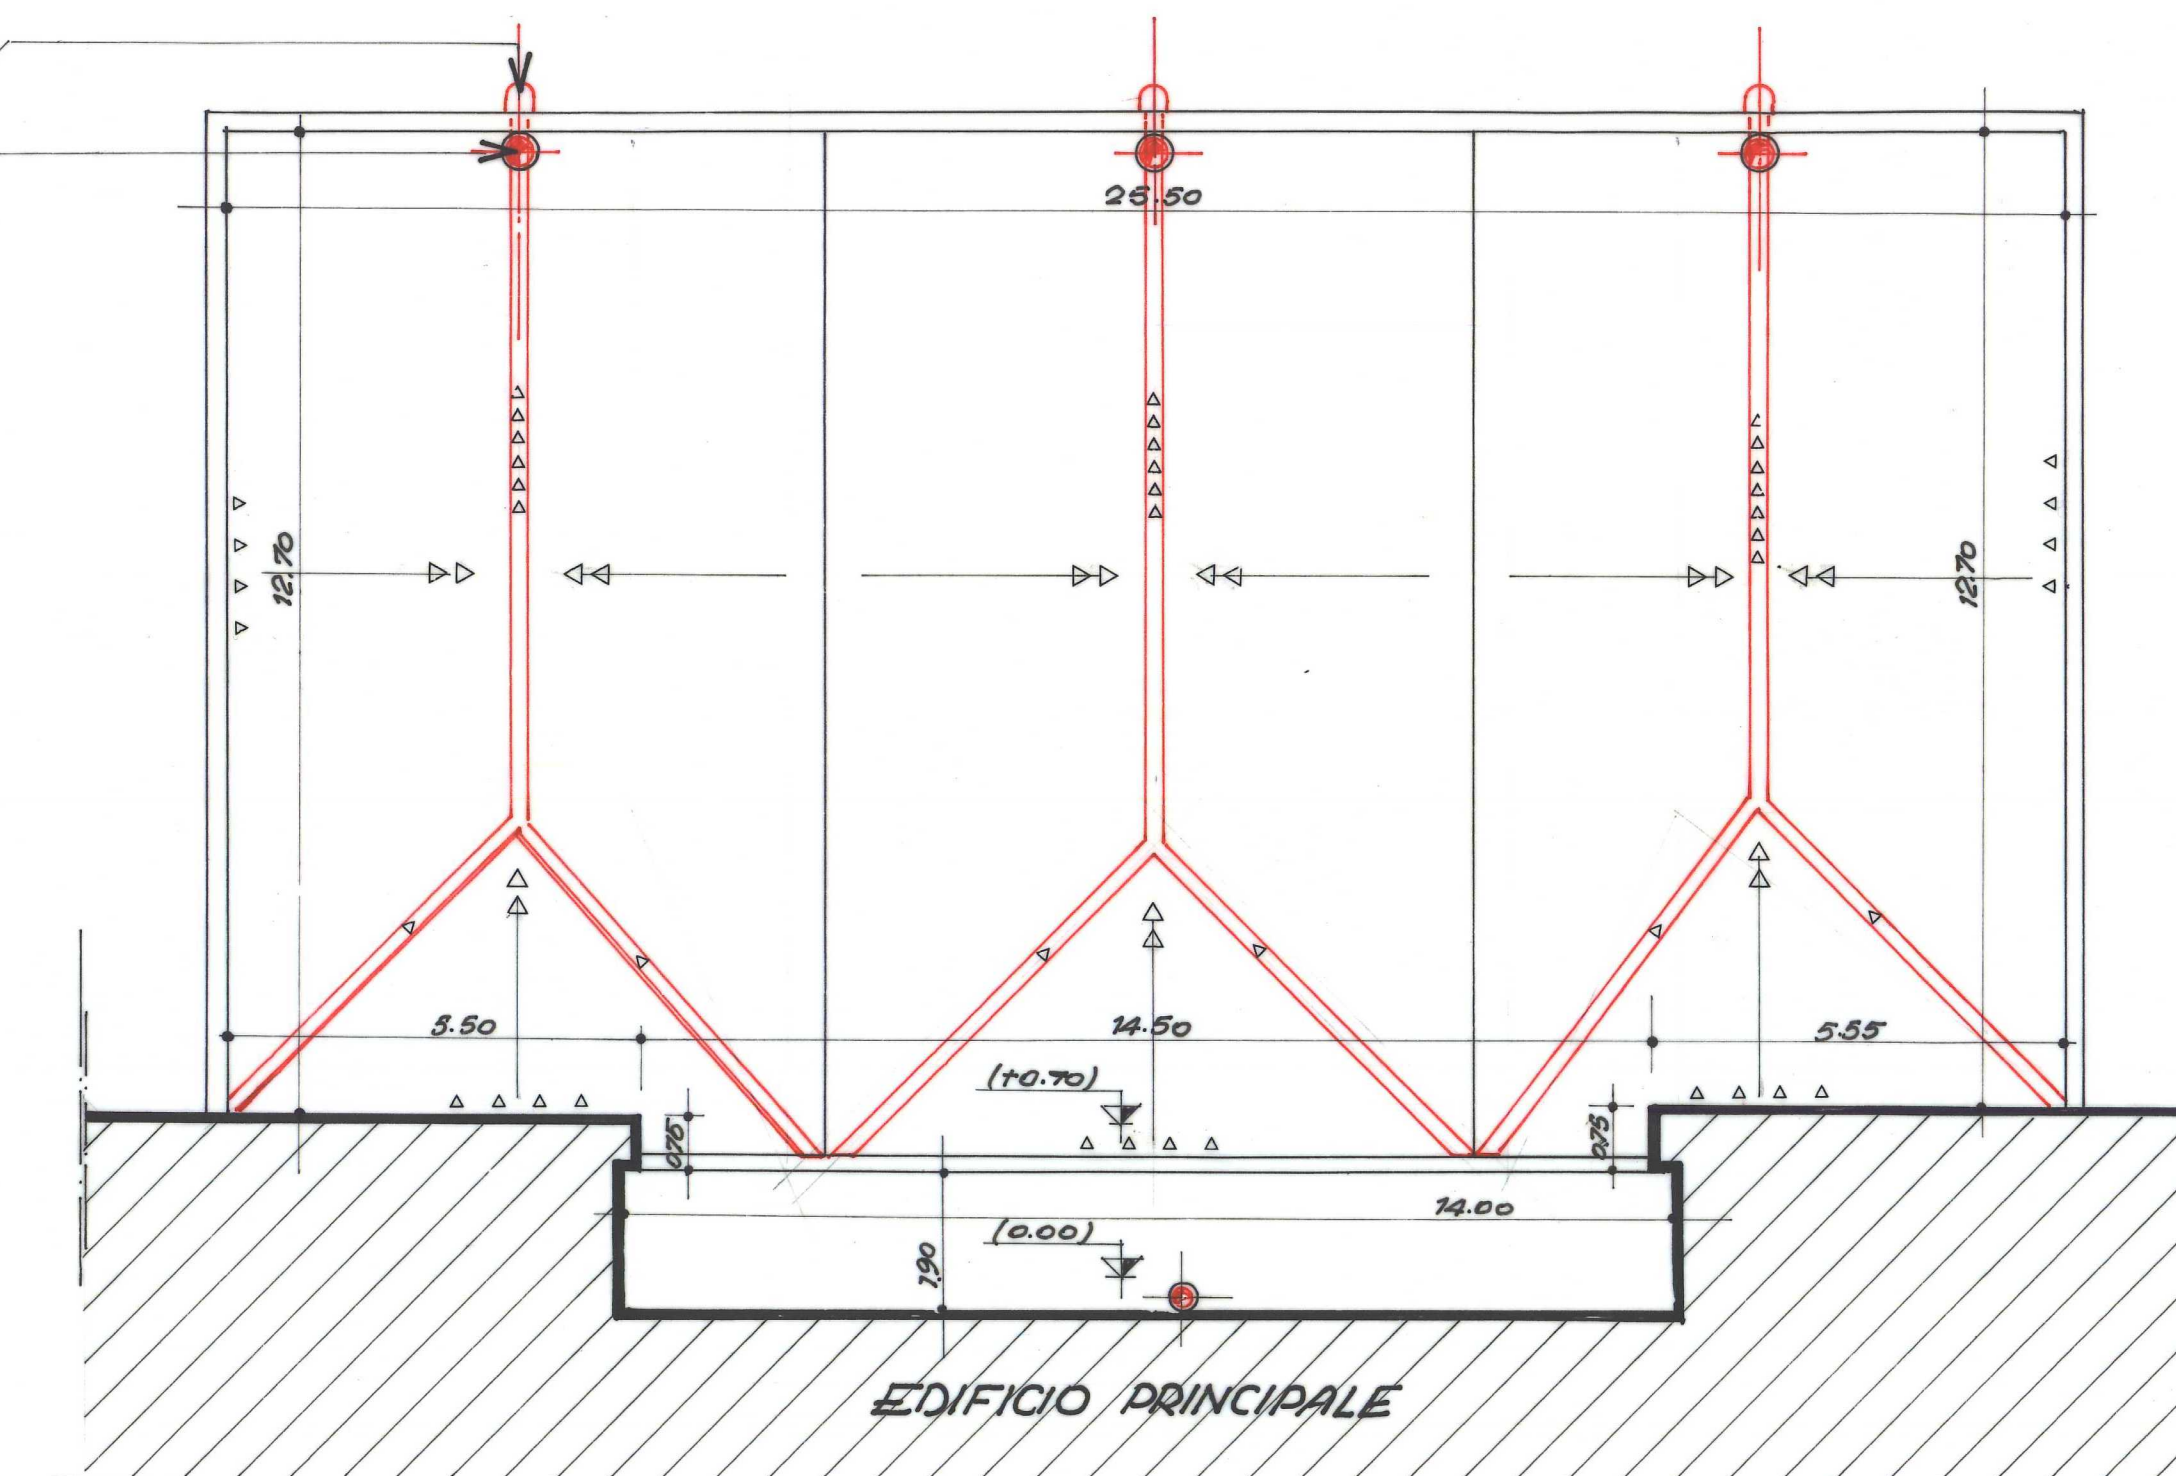

DOPPIO STRATO MEMBRANA IMPERMEABILIZZANTE da 3+ da 4.5 mm. ARDESIATA.
PANNELLO ISOLANTE da cm. 12 (Edificio Principale)
da cm. 6 (PALESTRA)
PRIMER DI ADESIONE A BASE BITUME
MASSETTO DELLE PENDENZE ALLEGGERITO da cm. 6 a cm. 10

SOLAIO

PARTICOLARE INDICATIVO