

STUDIO TECNICO GEOM. STEFANO OLIVA

Viale G. Oberdan n. 124 - 00049 Velletri (RM) studio 06 59871406 mobile 333 1906012
geom.stefano.oliva@virgilio.it - stefano.oliva@geopac.it



COMUNE DI VELLETRI

CITTÀ METROPOLITANA DI ROMA CAPITALE

LAVORI DI ASFALTATURA E SISTEMAZIONE

VIA METABO E PIAZZA CADUTI SUL LAVORO

PROGETTO ESECUTIVO

IL TECNICO

Geom. Stefano Oliva

COMMITTENTE

Comune di Velletri
Settore VI
Ufficio Reti


TITOLO - PLANIMETRIA GENERALE DI DETTAGLIO

CODICE ELABORATO - E_418_A02

SCALA - Varie

EMISSIONE PER CONSEGNA - 03.04.2023

INQUADRAMENTO CARTOGRAFICO

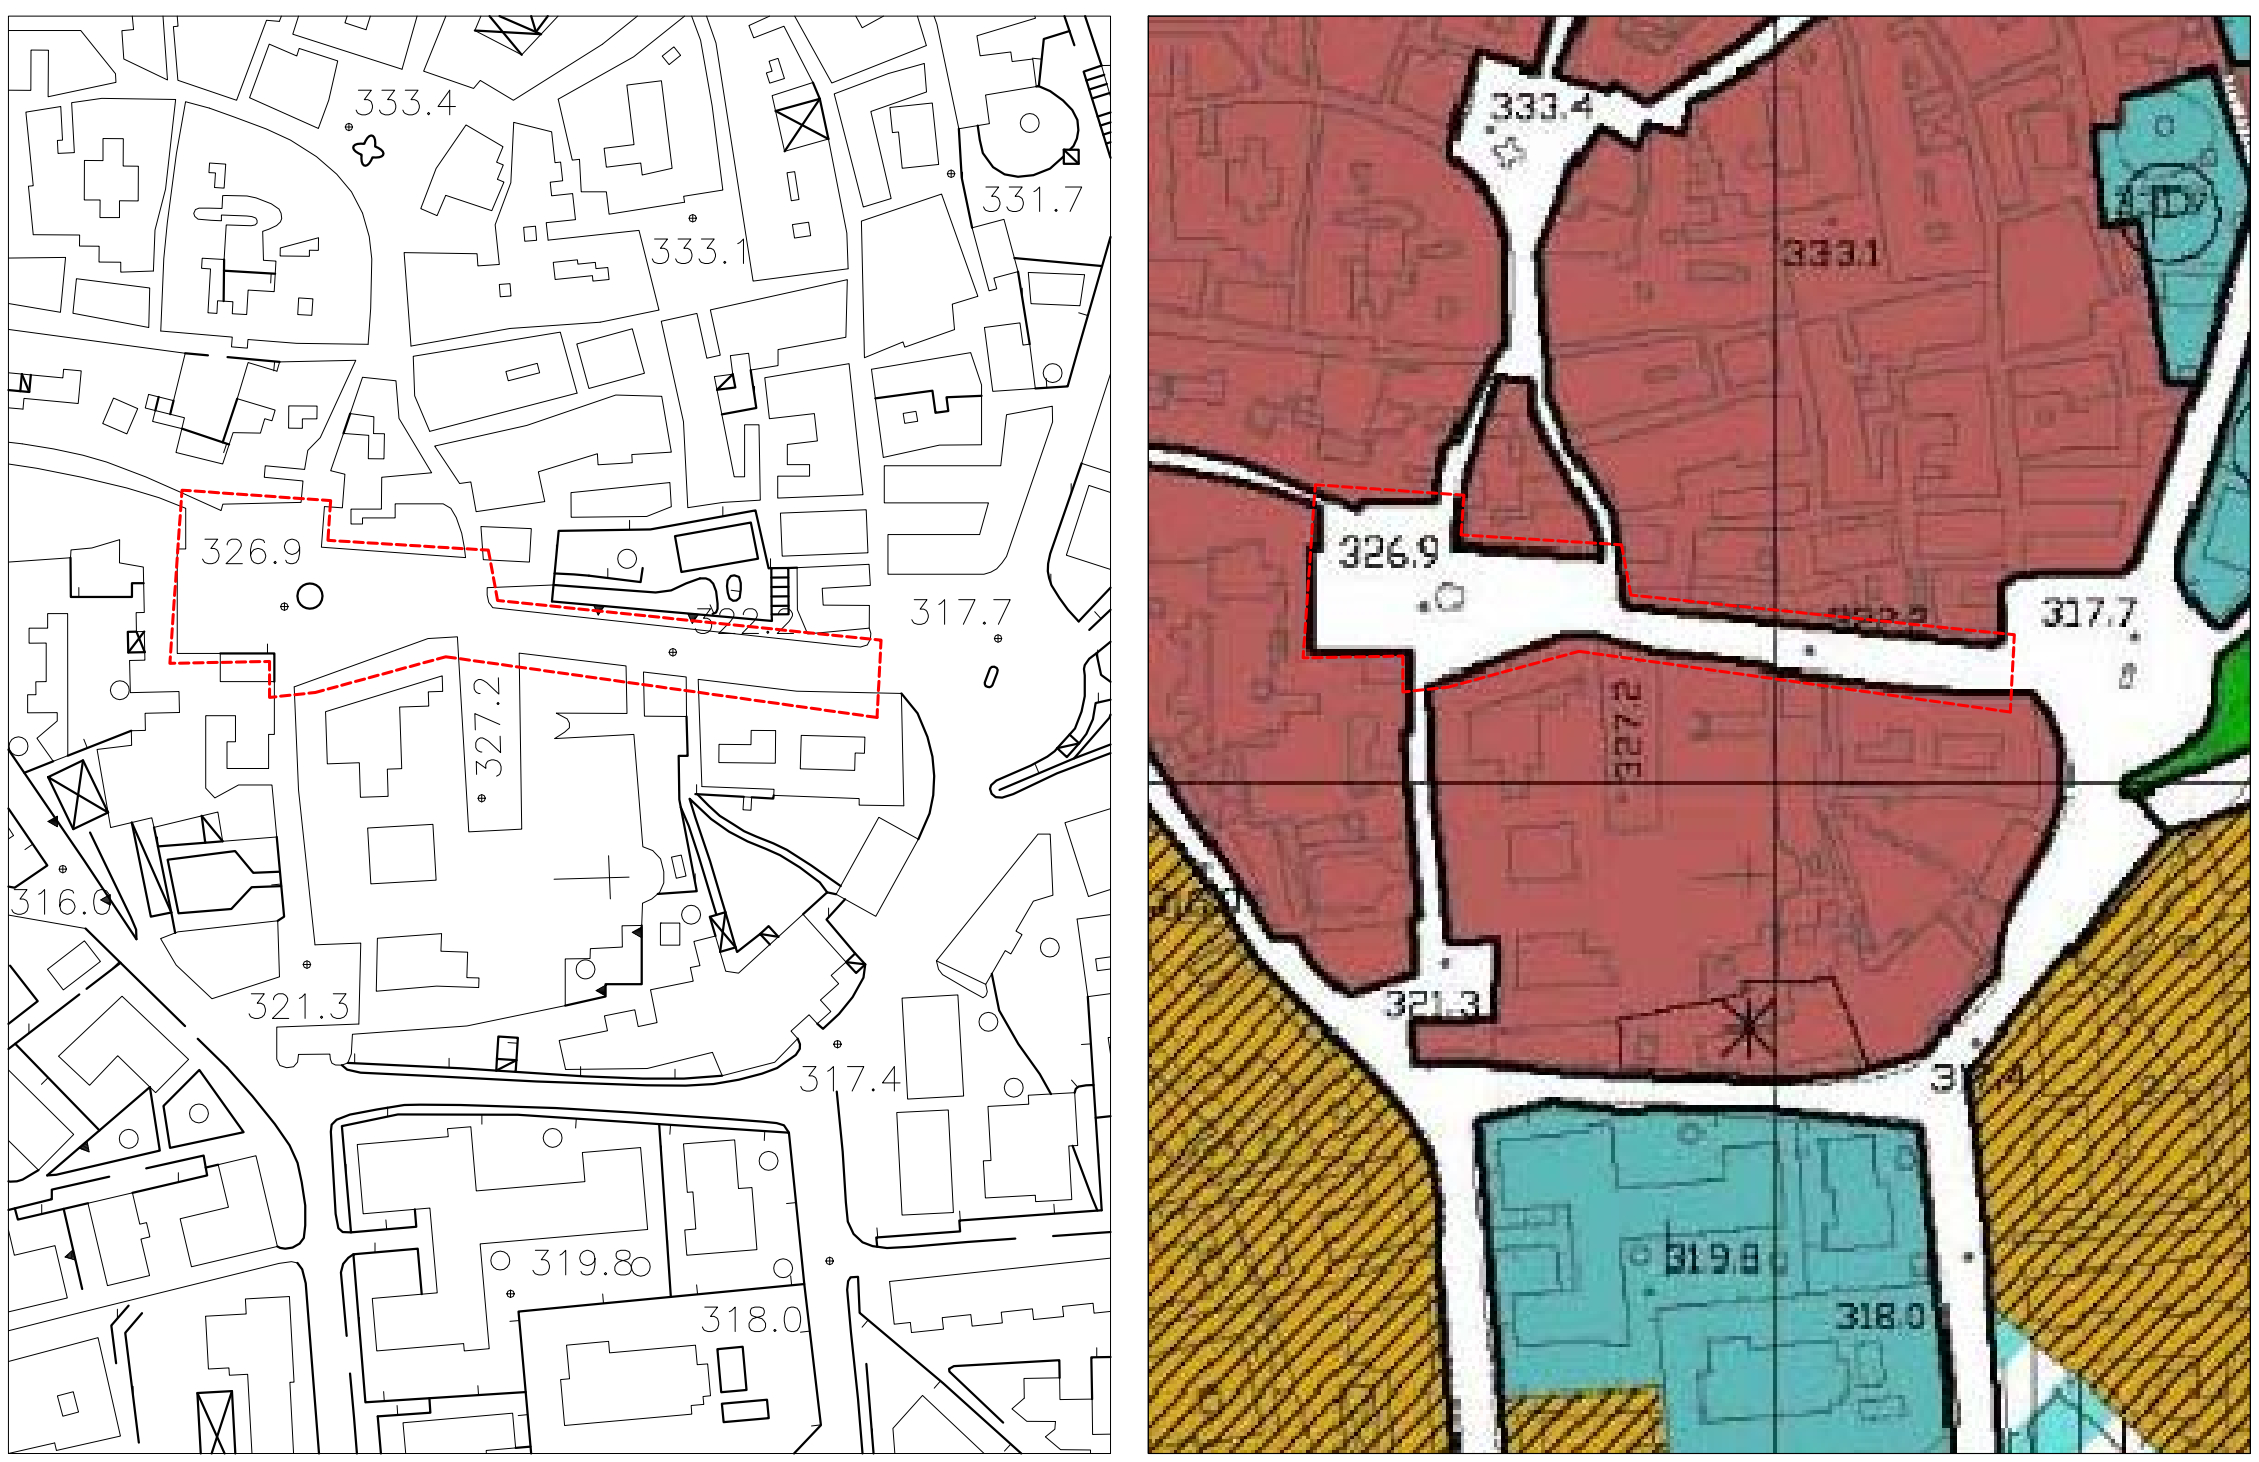

STRALCIO AEREOFOTOGRAMMETRIA - scala 1:2.000


STRALCIO P.R.G. - scala 1:2.000



STRALCIO SATELLITARE

PLANIMETRIA GENERALE - scala 1:200

Piazza Caduti sul Lavoro

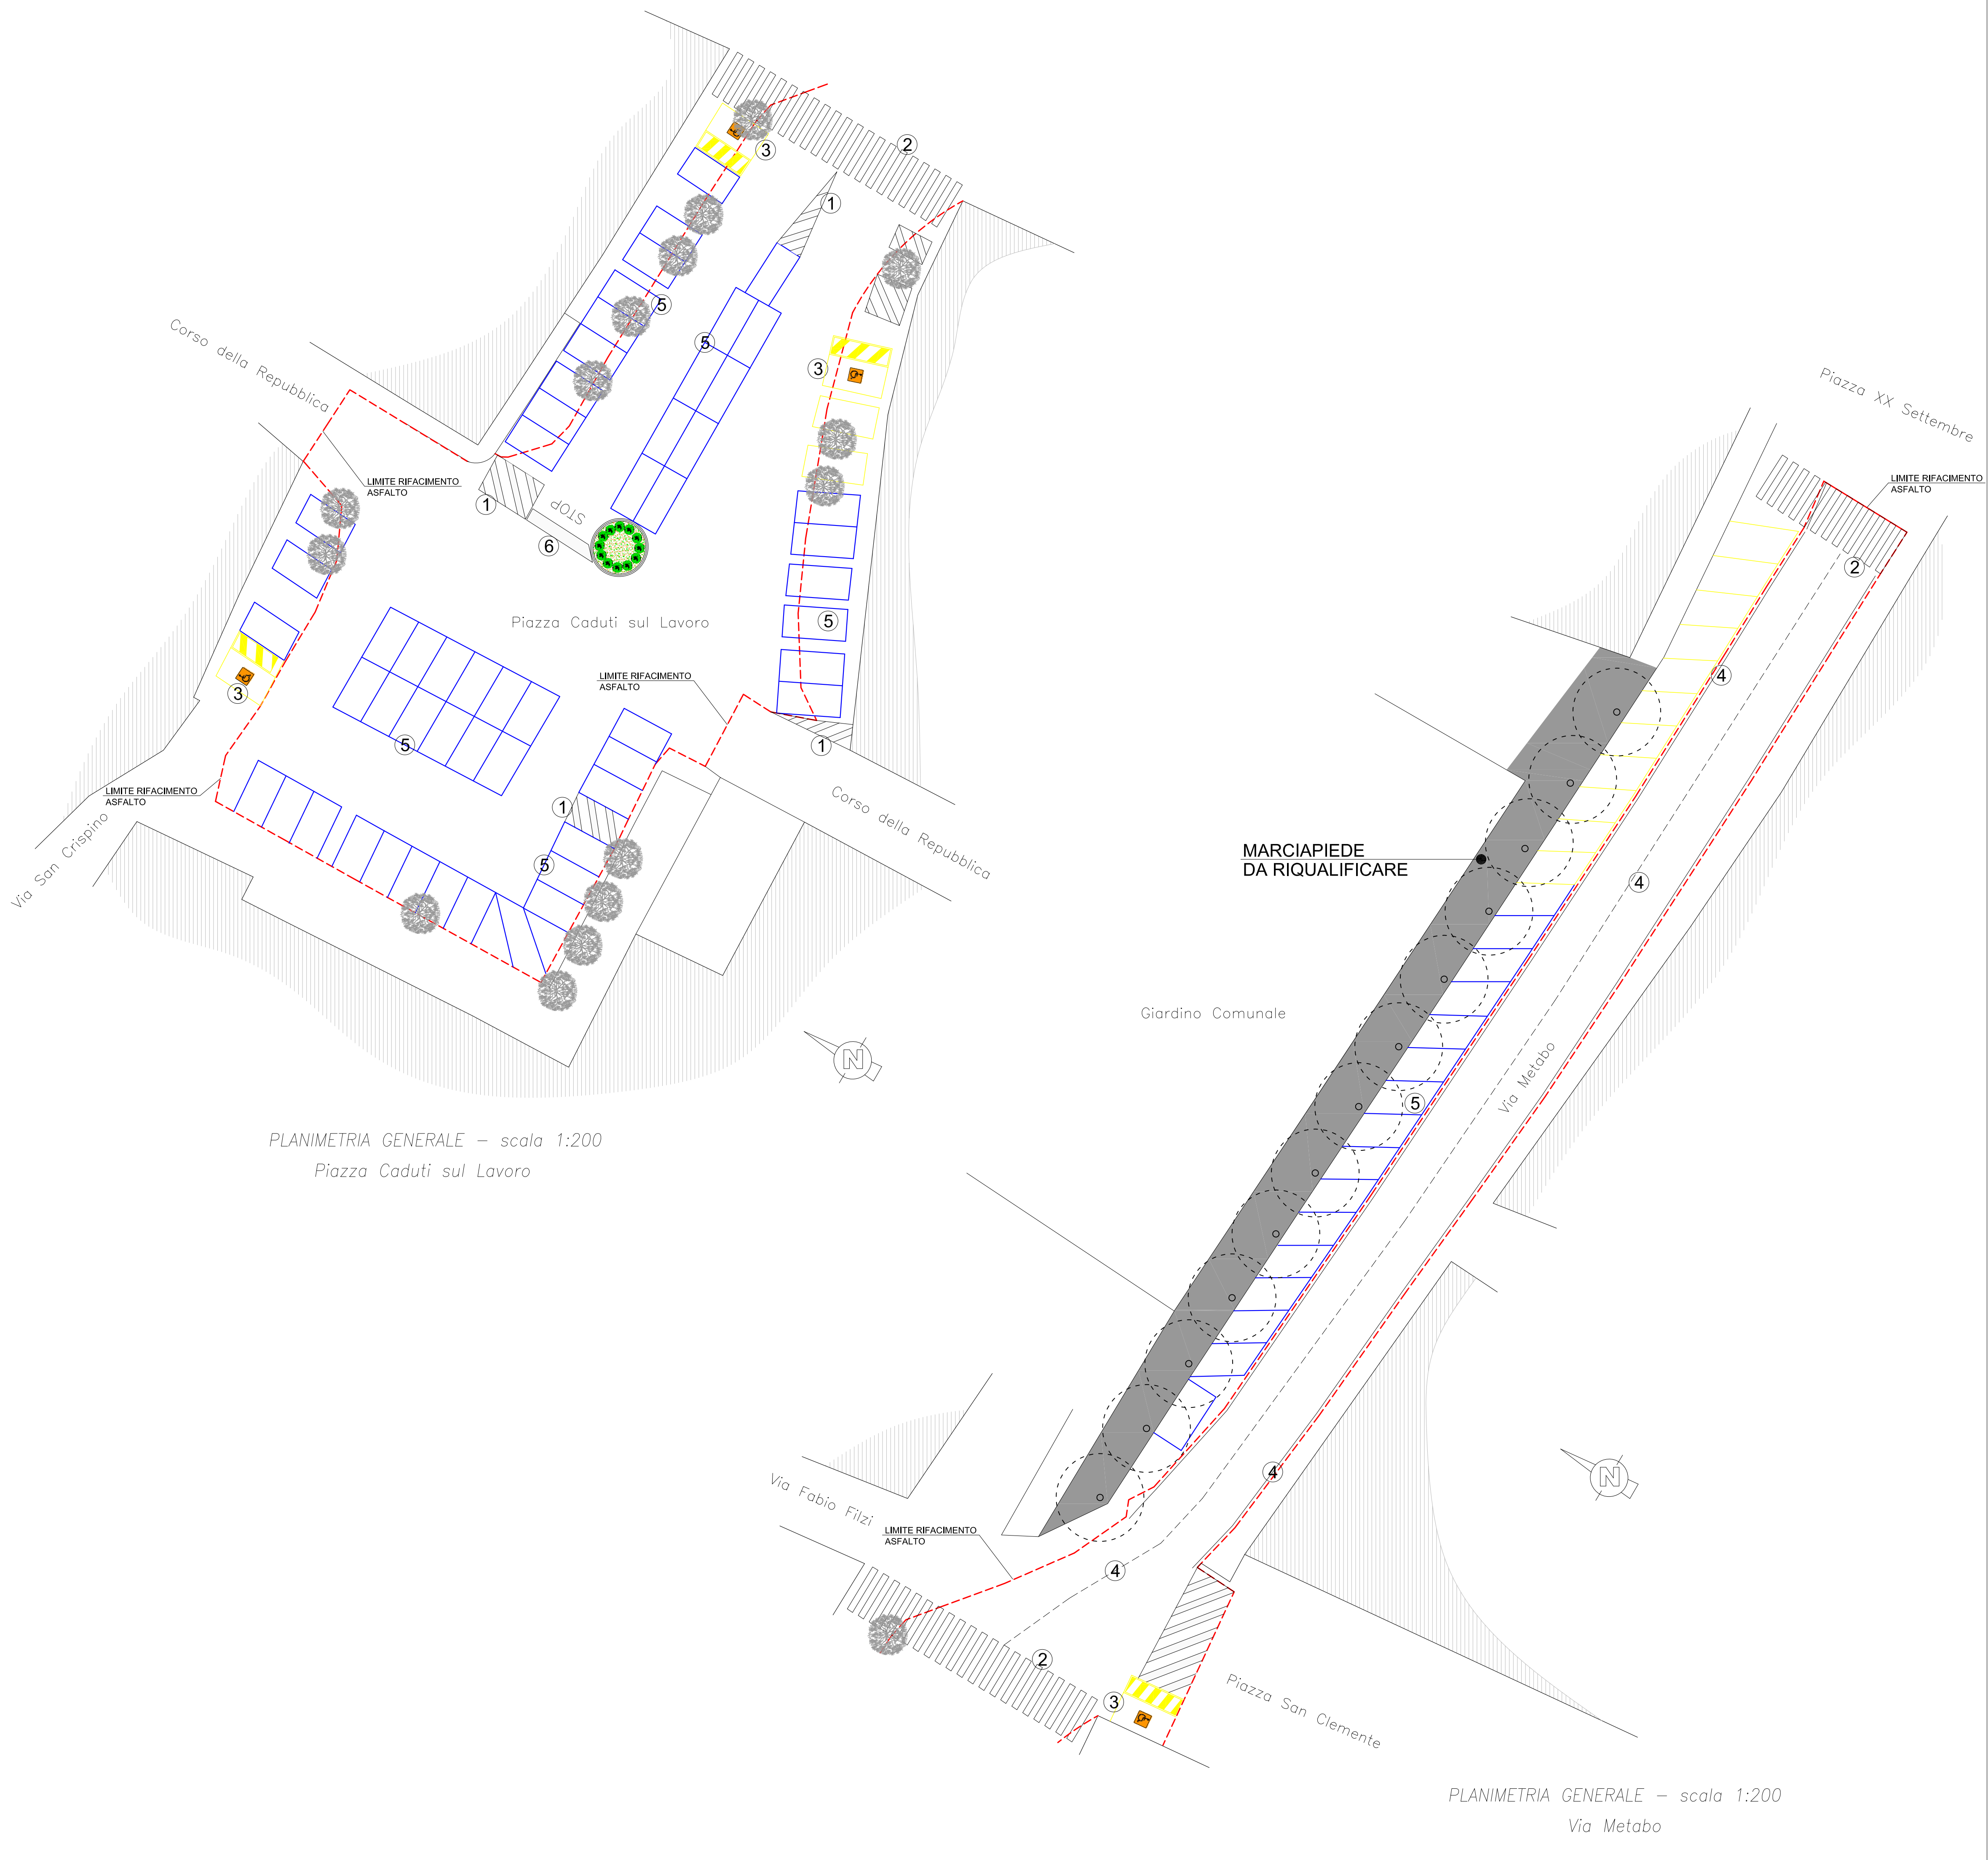

PLANIMETRIA GENERALE - scala 1:200

Via Metabo