


Foto 1

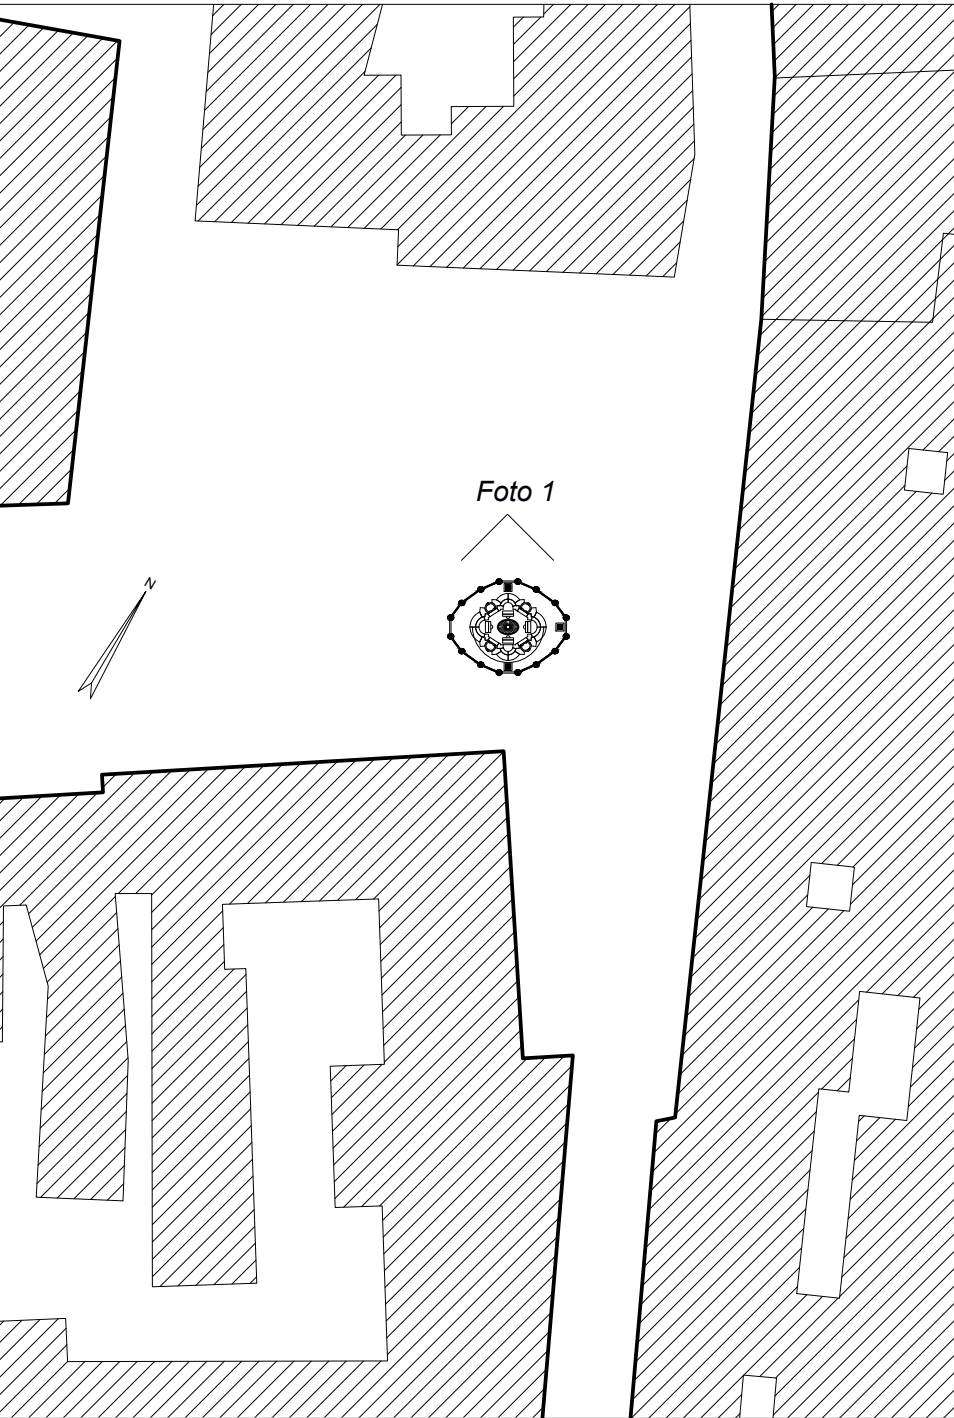



COMUNE DI VELLETRI
Città Metropolitana di Roma Capitale

Progettazione esecutiva e per i Lavori di
"Restauro e Recupero della Fontana piazza Cairolì"

Richiedente: Comune di Velletri
Nella persona di: arch. Marcella Parisini

Progetto esecutivo: arch. Marina Cristiani
Studi e disegni: Associazione Professionale Architetti M.Cristiani e I.Diotalevi
Opere di restauro: arch. Antonio Forcellino

Impianto idrico

TAV. 06


SCALA

DATA: 04/06/2021
REV.

IL PROGETTISTA

IL COMMITTENTE

Firmato digitalmente da
MARINA CRISTIANI
CN = CRISTIANI MARINA
C = IT

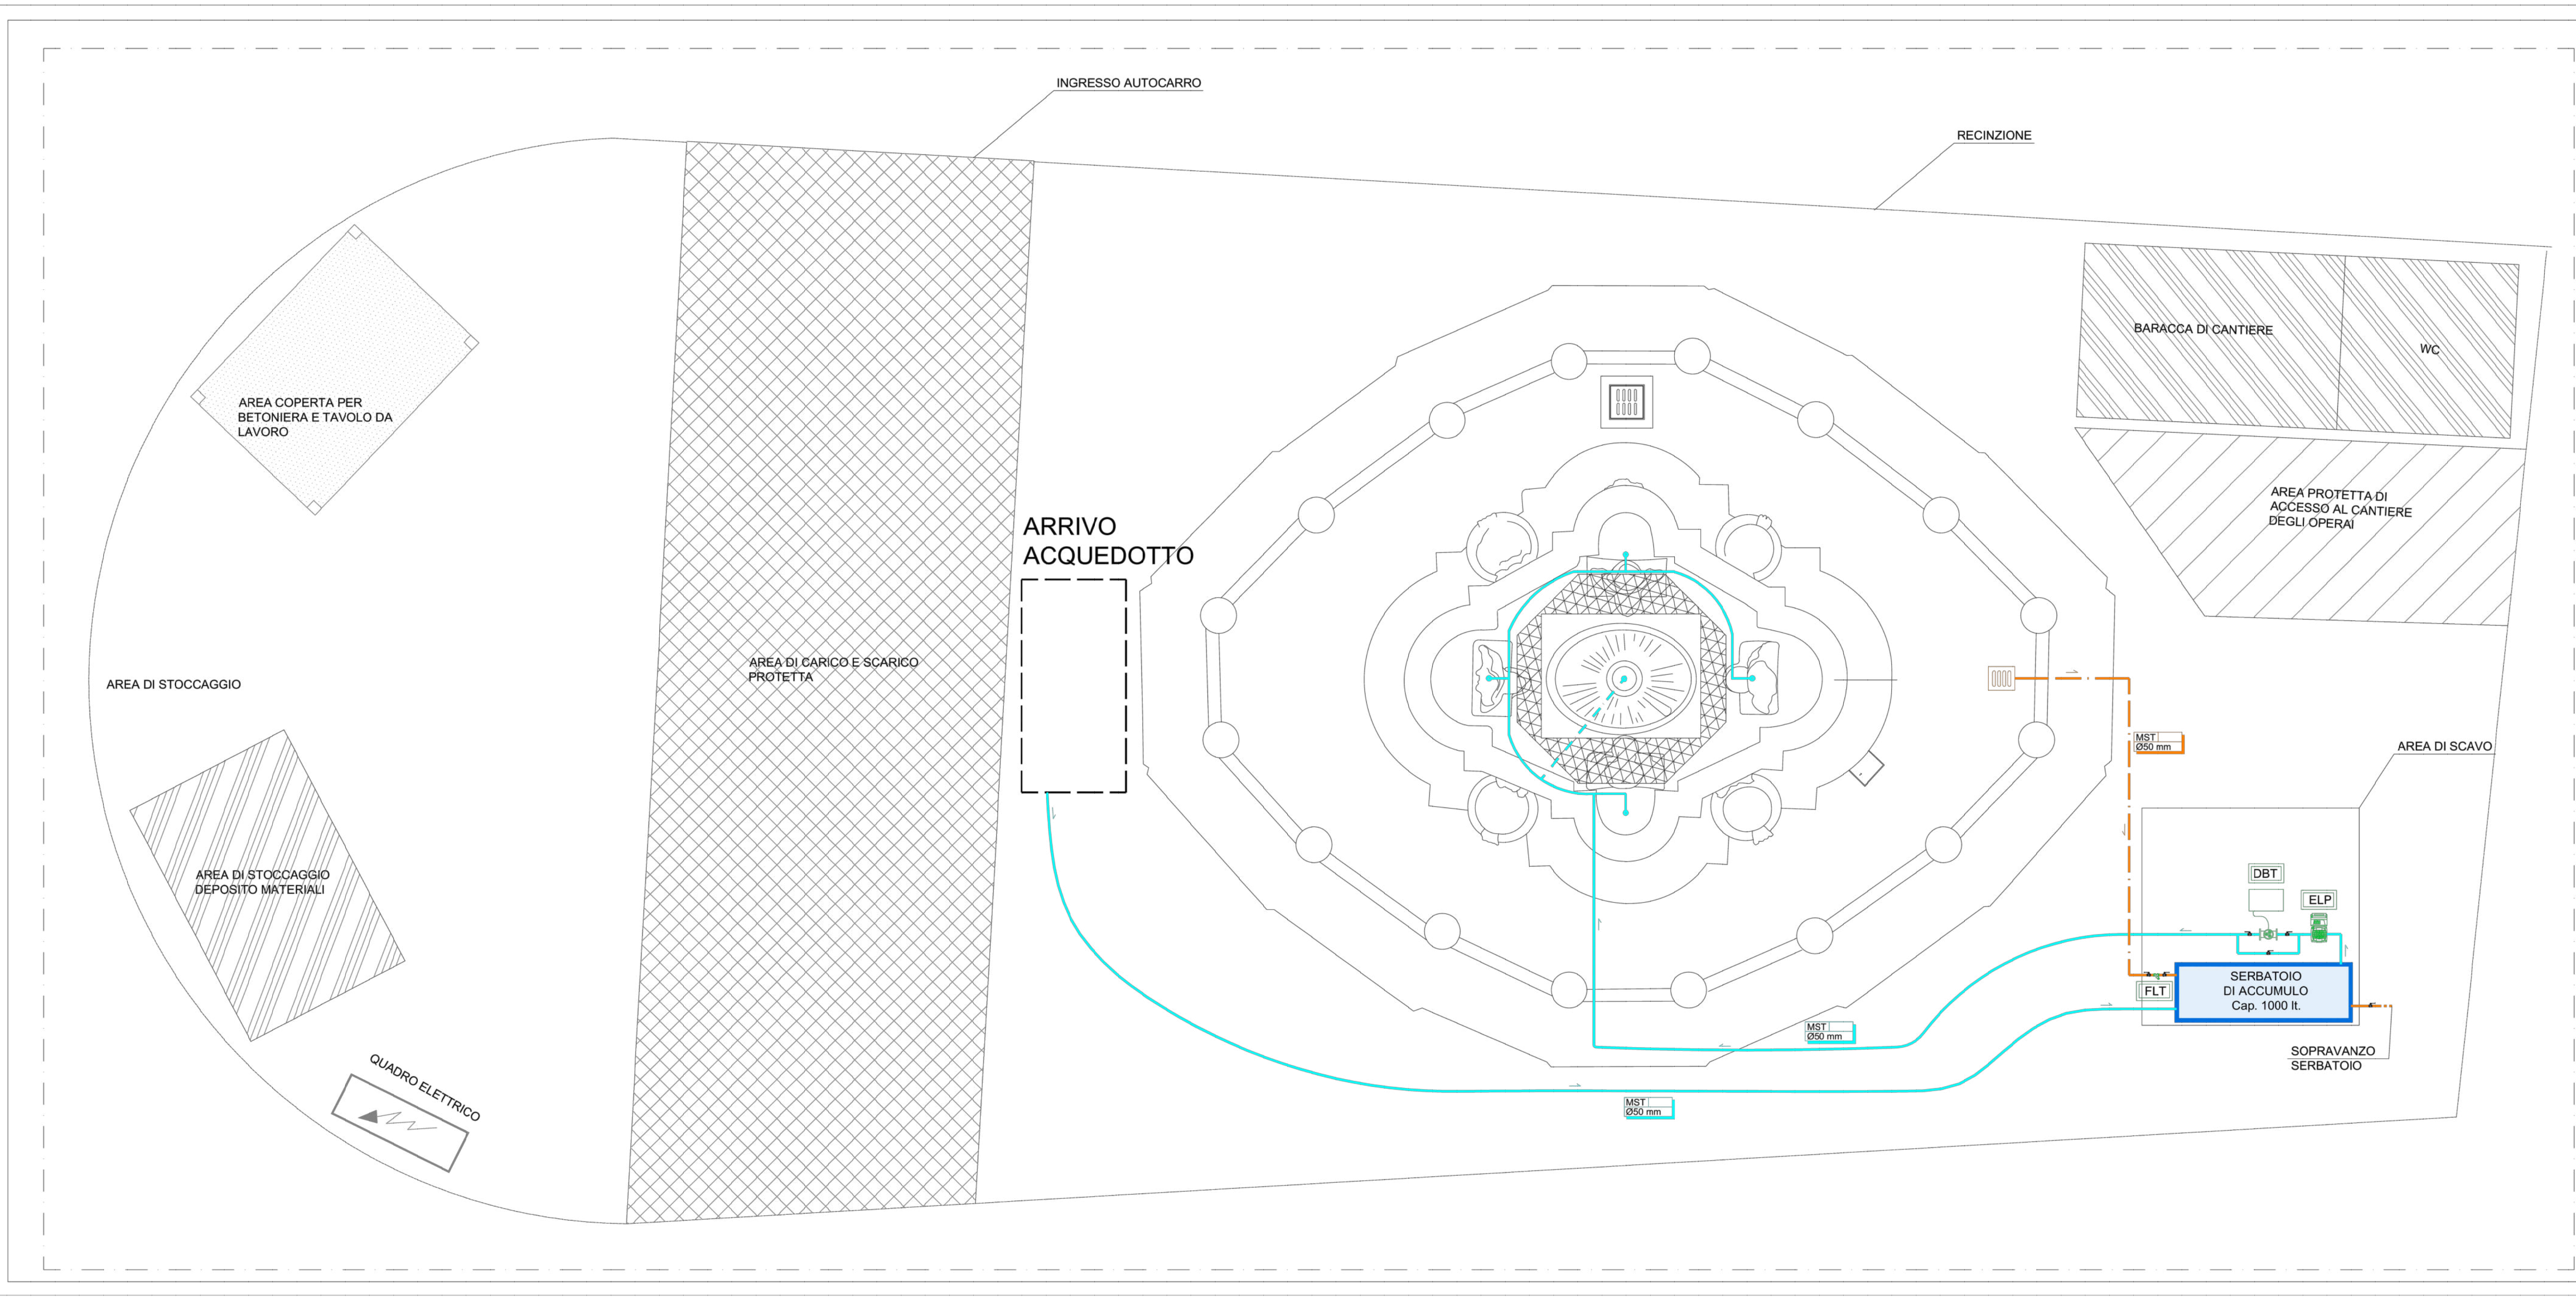

LEGENDA

ELP

Elettropompa con inverter integrato marca PEDROLLO serie TS2 mod. FCR 200/3 o eq.
Portata Q (Set point std) 7,98 mc/h
Prevalenza H (Set point std) 2,8 bar
Pot. Nom. 1,1 kW

DBT

Debatterizzatore a raggi U.V marca TD Acque monolampada, camera inox mod. FC 35 o eq.
Portata Q (Nom.) 7,94 mc/h
Pot. Nom. 0,1 kW


FLT

Filtro raccoglitore di impurità tipo a Y - Diam. 1"1/2

Apparecchiature impianto

Tubazione di adduzione in multistrato

Tubazione di recupero e scarico in multistrato

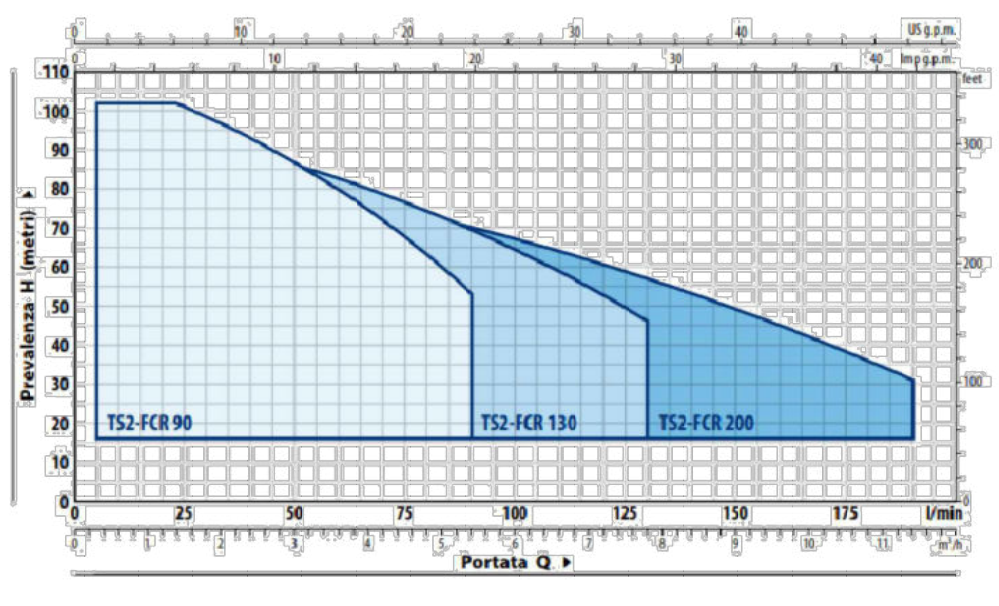

TIPO	POTENZA		ASSORBIMENTI	PRESTAZIONI MAX		PRESTAZIONI (SET POINT REGOLABILE)					
	P2	P2		Q	H	Set Point Min:		Set Point Taratura Std		Set Point Max:	
Monofase	KW	HP	A	litri/min	metri	bar	litri/min	bar	litri/min	bar	litri/min
TS2-FCR 90/5	1.1	1.5	13.0 A	5-90	78-38	2.80	5-75	5.30	5-65	7.10	5-23
TS2-FCR 90/6	1.5	2.1	13.5 A	5-90	94-45	3.40	5-75	6.30	5-65	8.60	5-21
TS2-FCR 90/7	1.8	2.5	16.0 A	5-90	110-53	4.00	5-75	7.50	5-65	10.00	5-21
TS2-FCR 130/3	1.1	1.5	12.5 A	5-130	49-24	1.80	5-110	3.40	5-92	4.30	5-48
TS2-FCR 130/4	1.5	2.1	14.5 A	5-130	65-31	2.30	5-110	4.40	5-92	5.80	5-45
TS2-FCR 130/5	1.8	2.5	18.5 A	5-130	81-39	2.90	5-110	5.50	5-92	7.40	5-38
TS2-FCR 130/6	2.2	3.0	20.5 A	5-130	97-45	3.50	5-110	6.50	5-92	9.00	5-33
TS2-FCR 200/3	1.1	1.5	10.0 A	5-200	43-13	1.60	5-185	2.80	5-133	3.80	5-72
TS2-FCR 200/4	1.5	2.1	13.0 A	5-200	57-17	2.10	5-185	3.60	5-133	5.10	5-65
TS2-FCR 200/5	1.8	2.5	16.0 A	5-200	72-22	2.60	5-185	4.60	5-133	6.50	5-56
TS2-FCR 200/6	2.2	3.0	22.0 A	5-200	86-26	3.10	5-185	5.50	5-133	7.90	5-45