

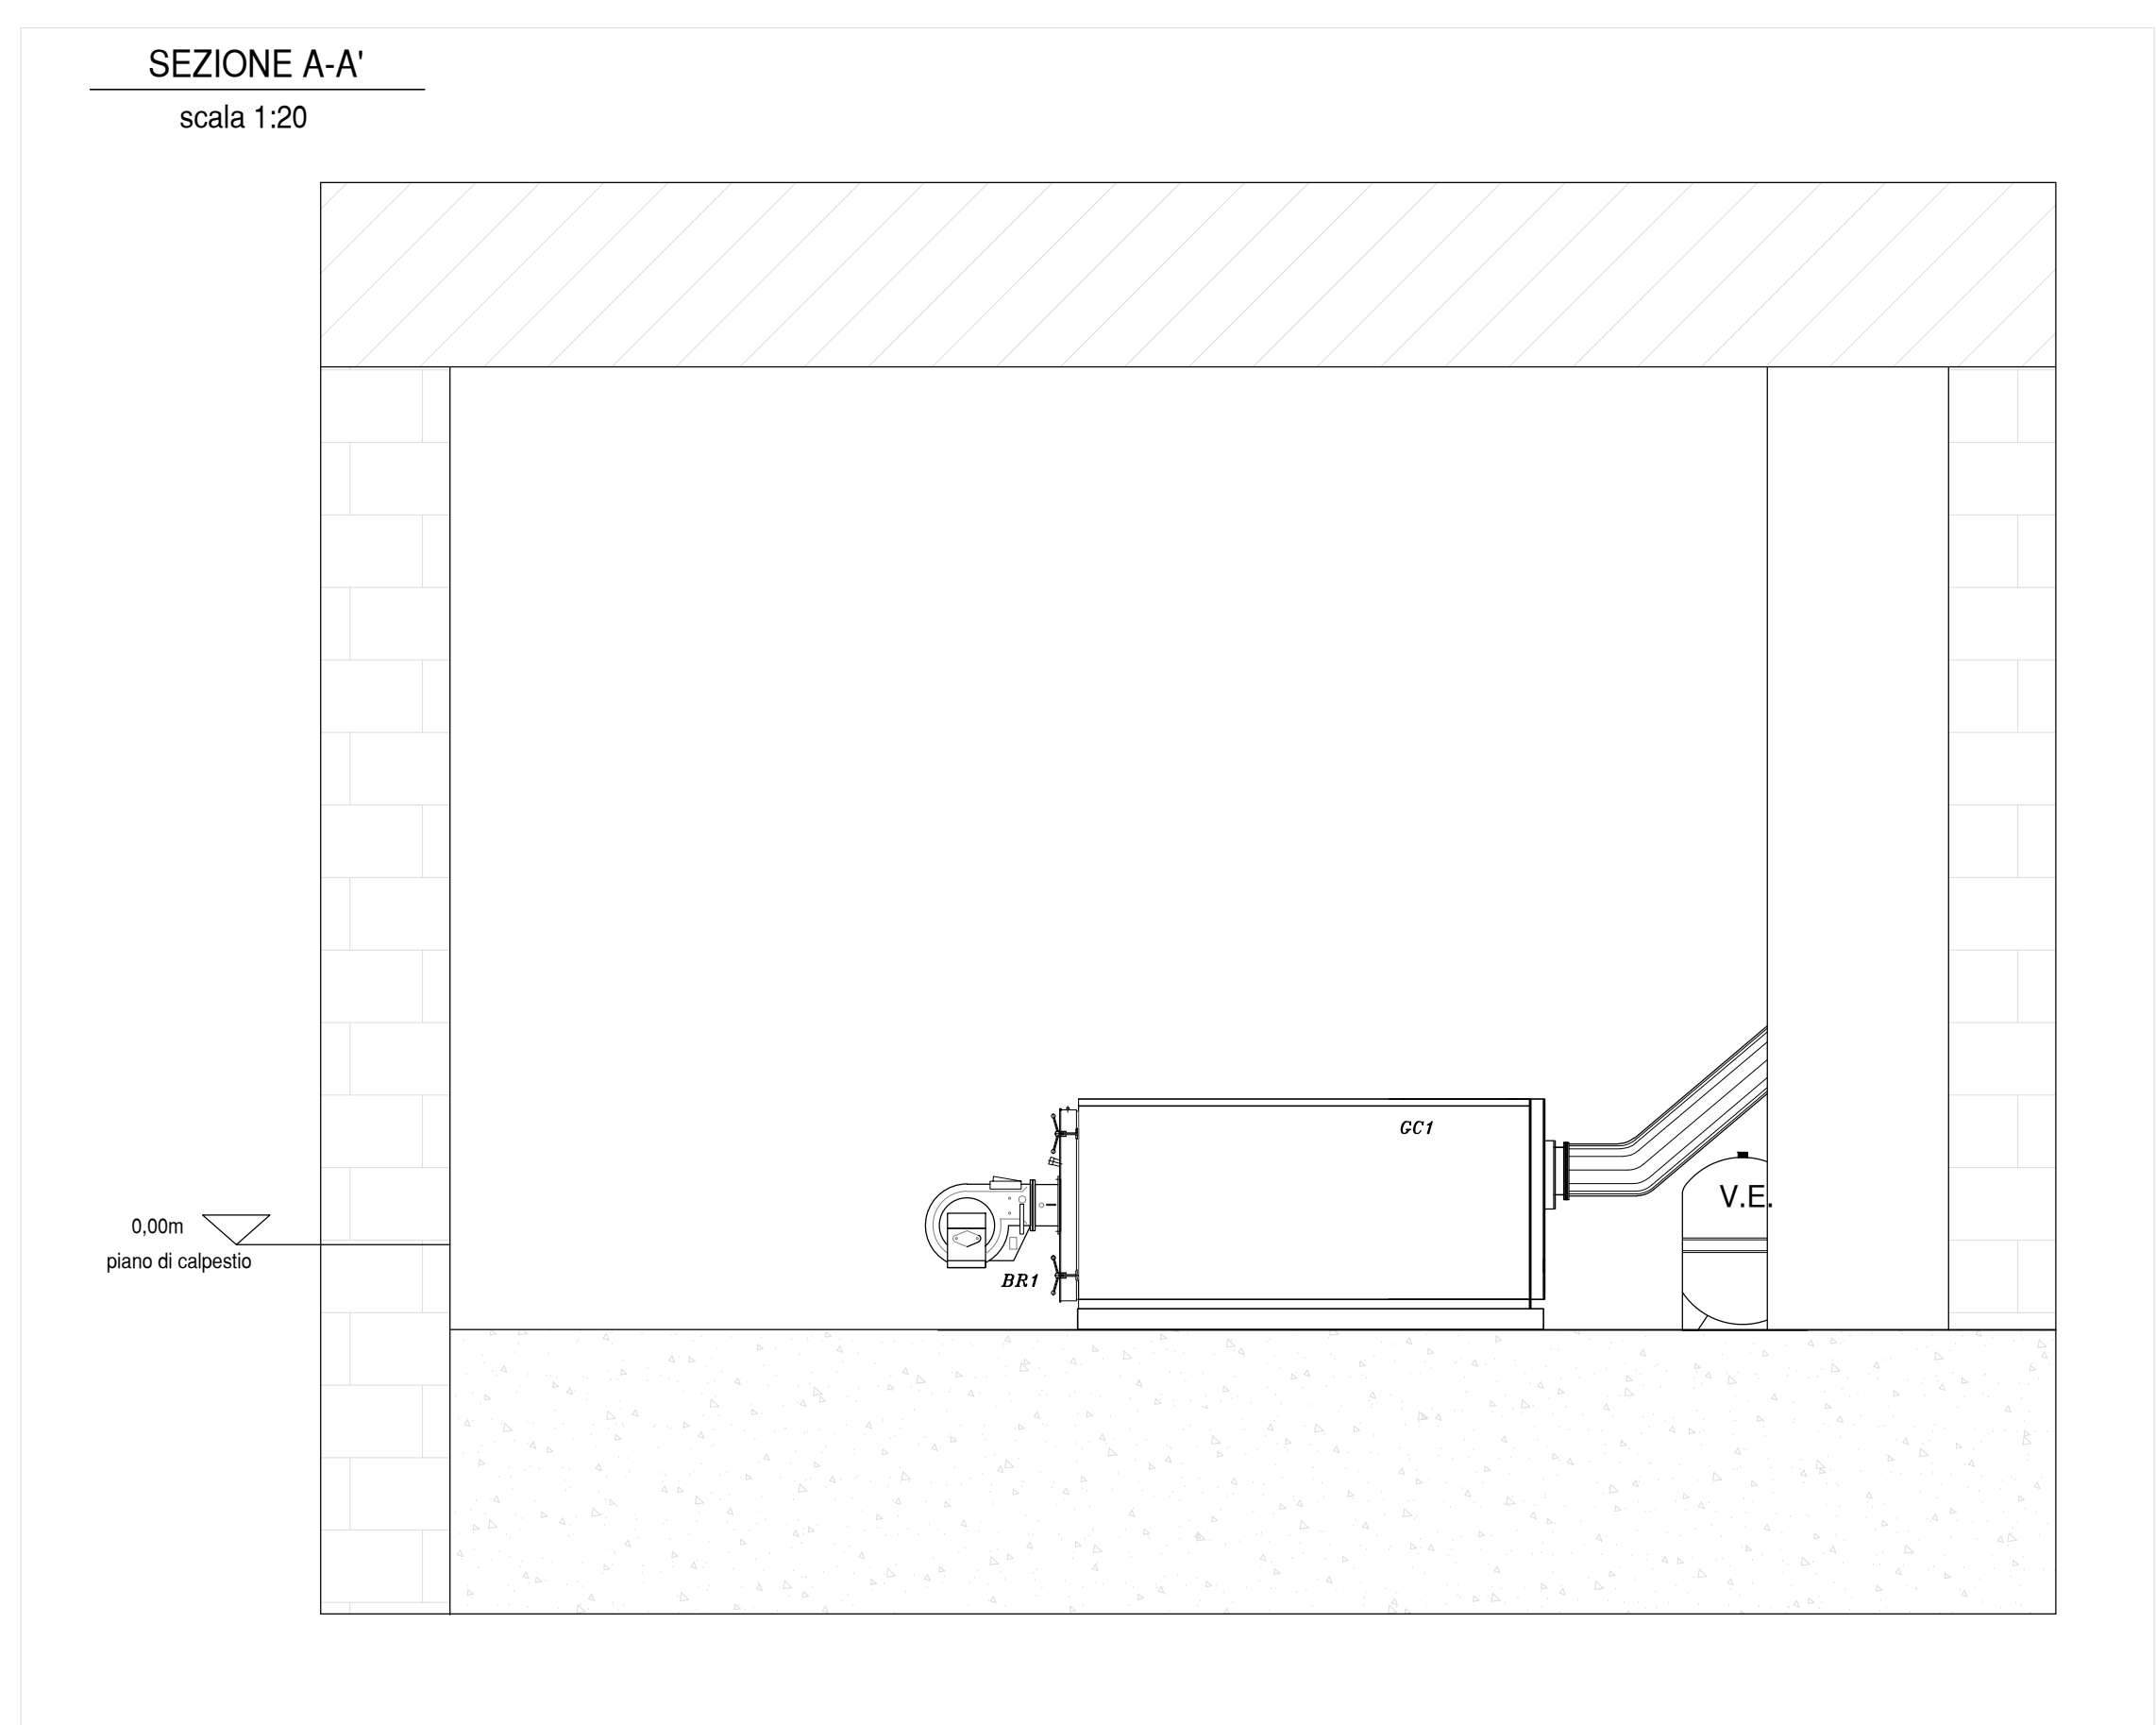
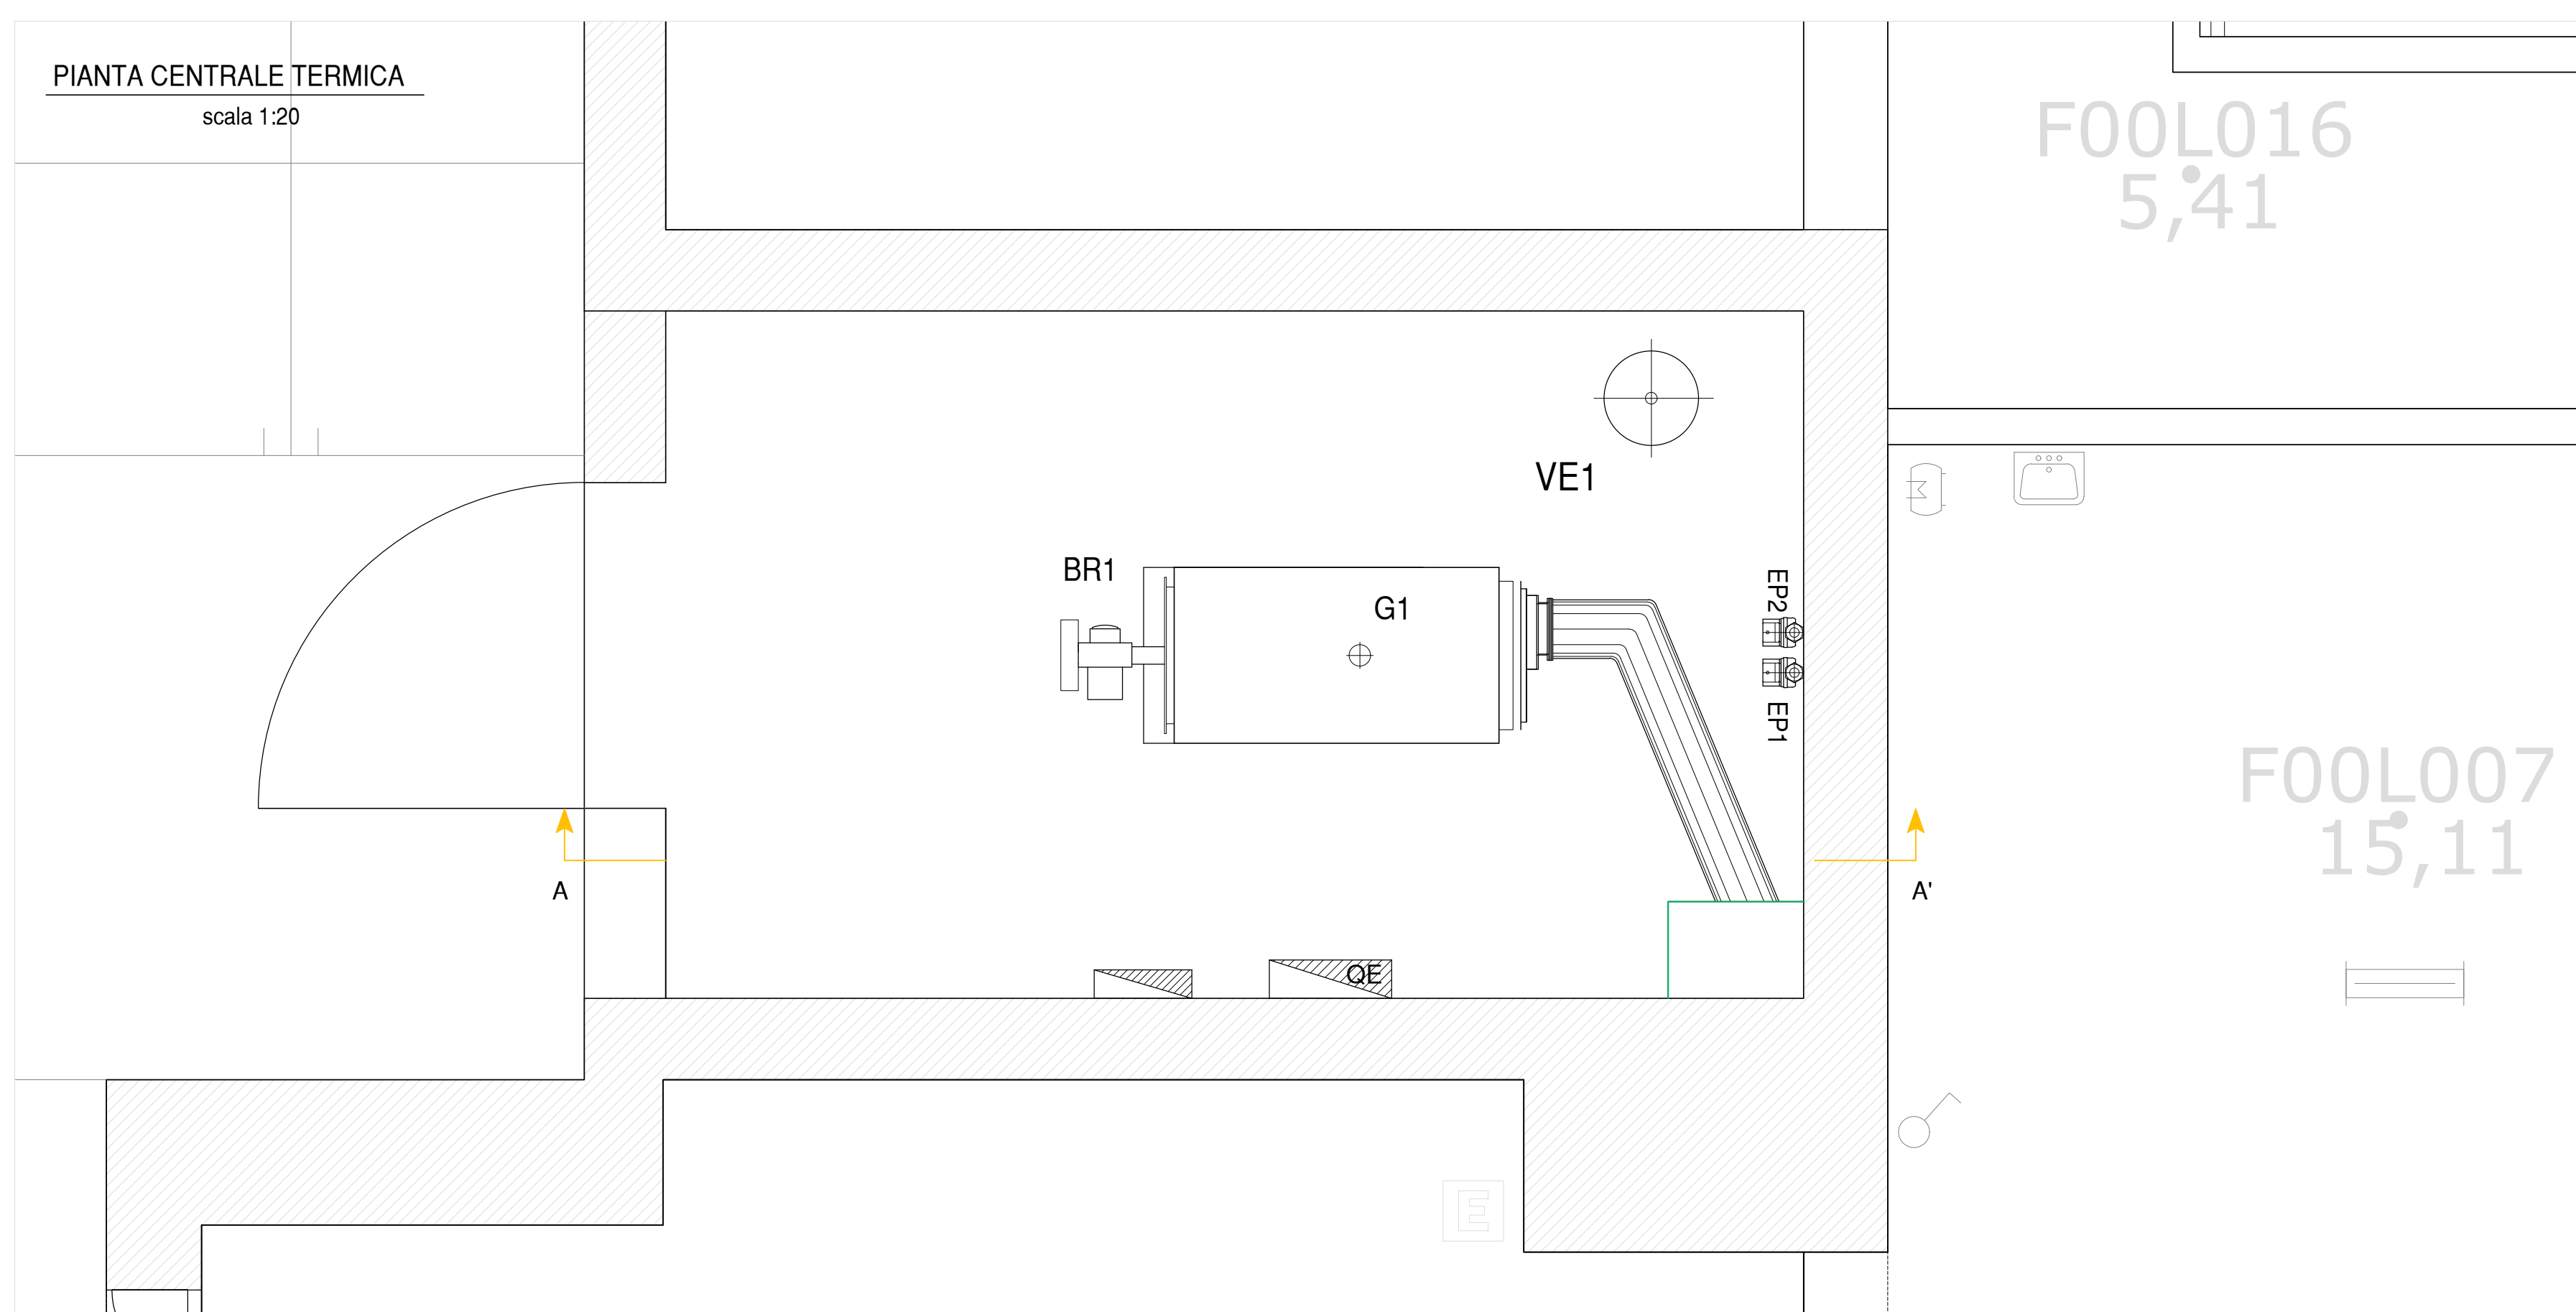
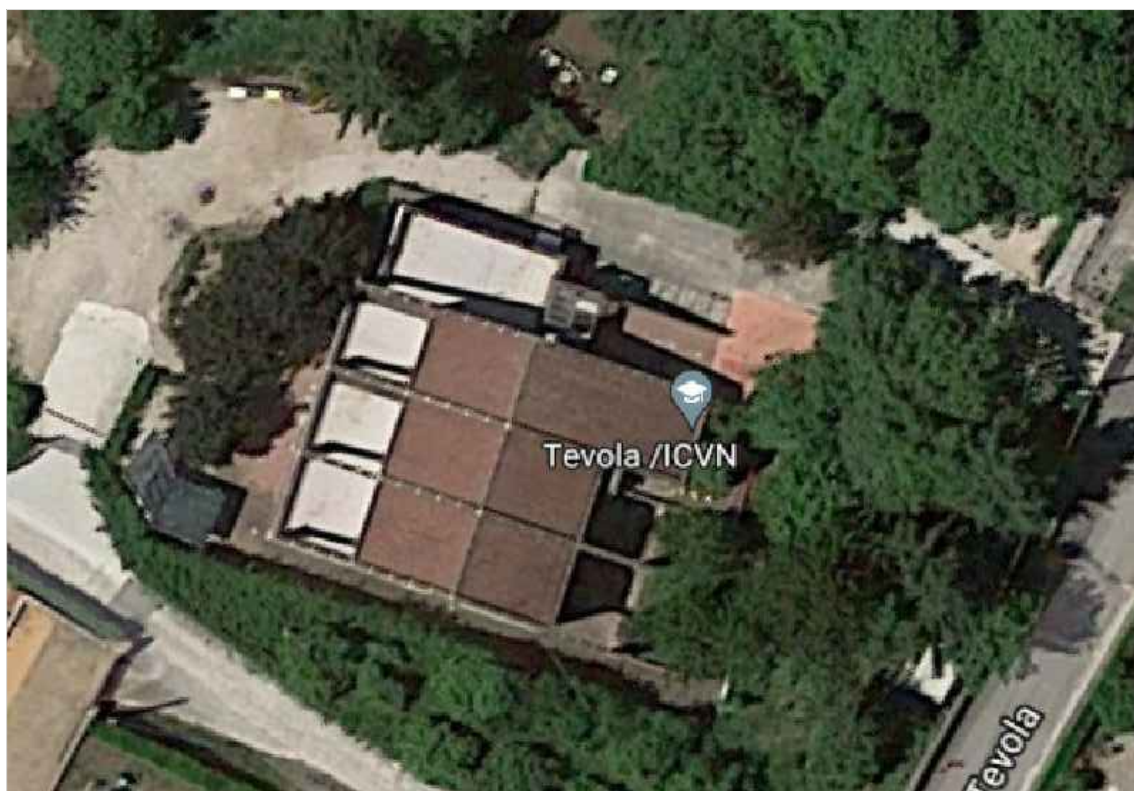
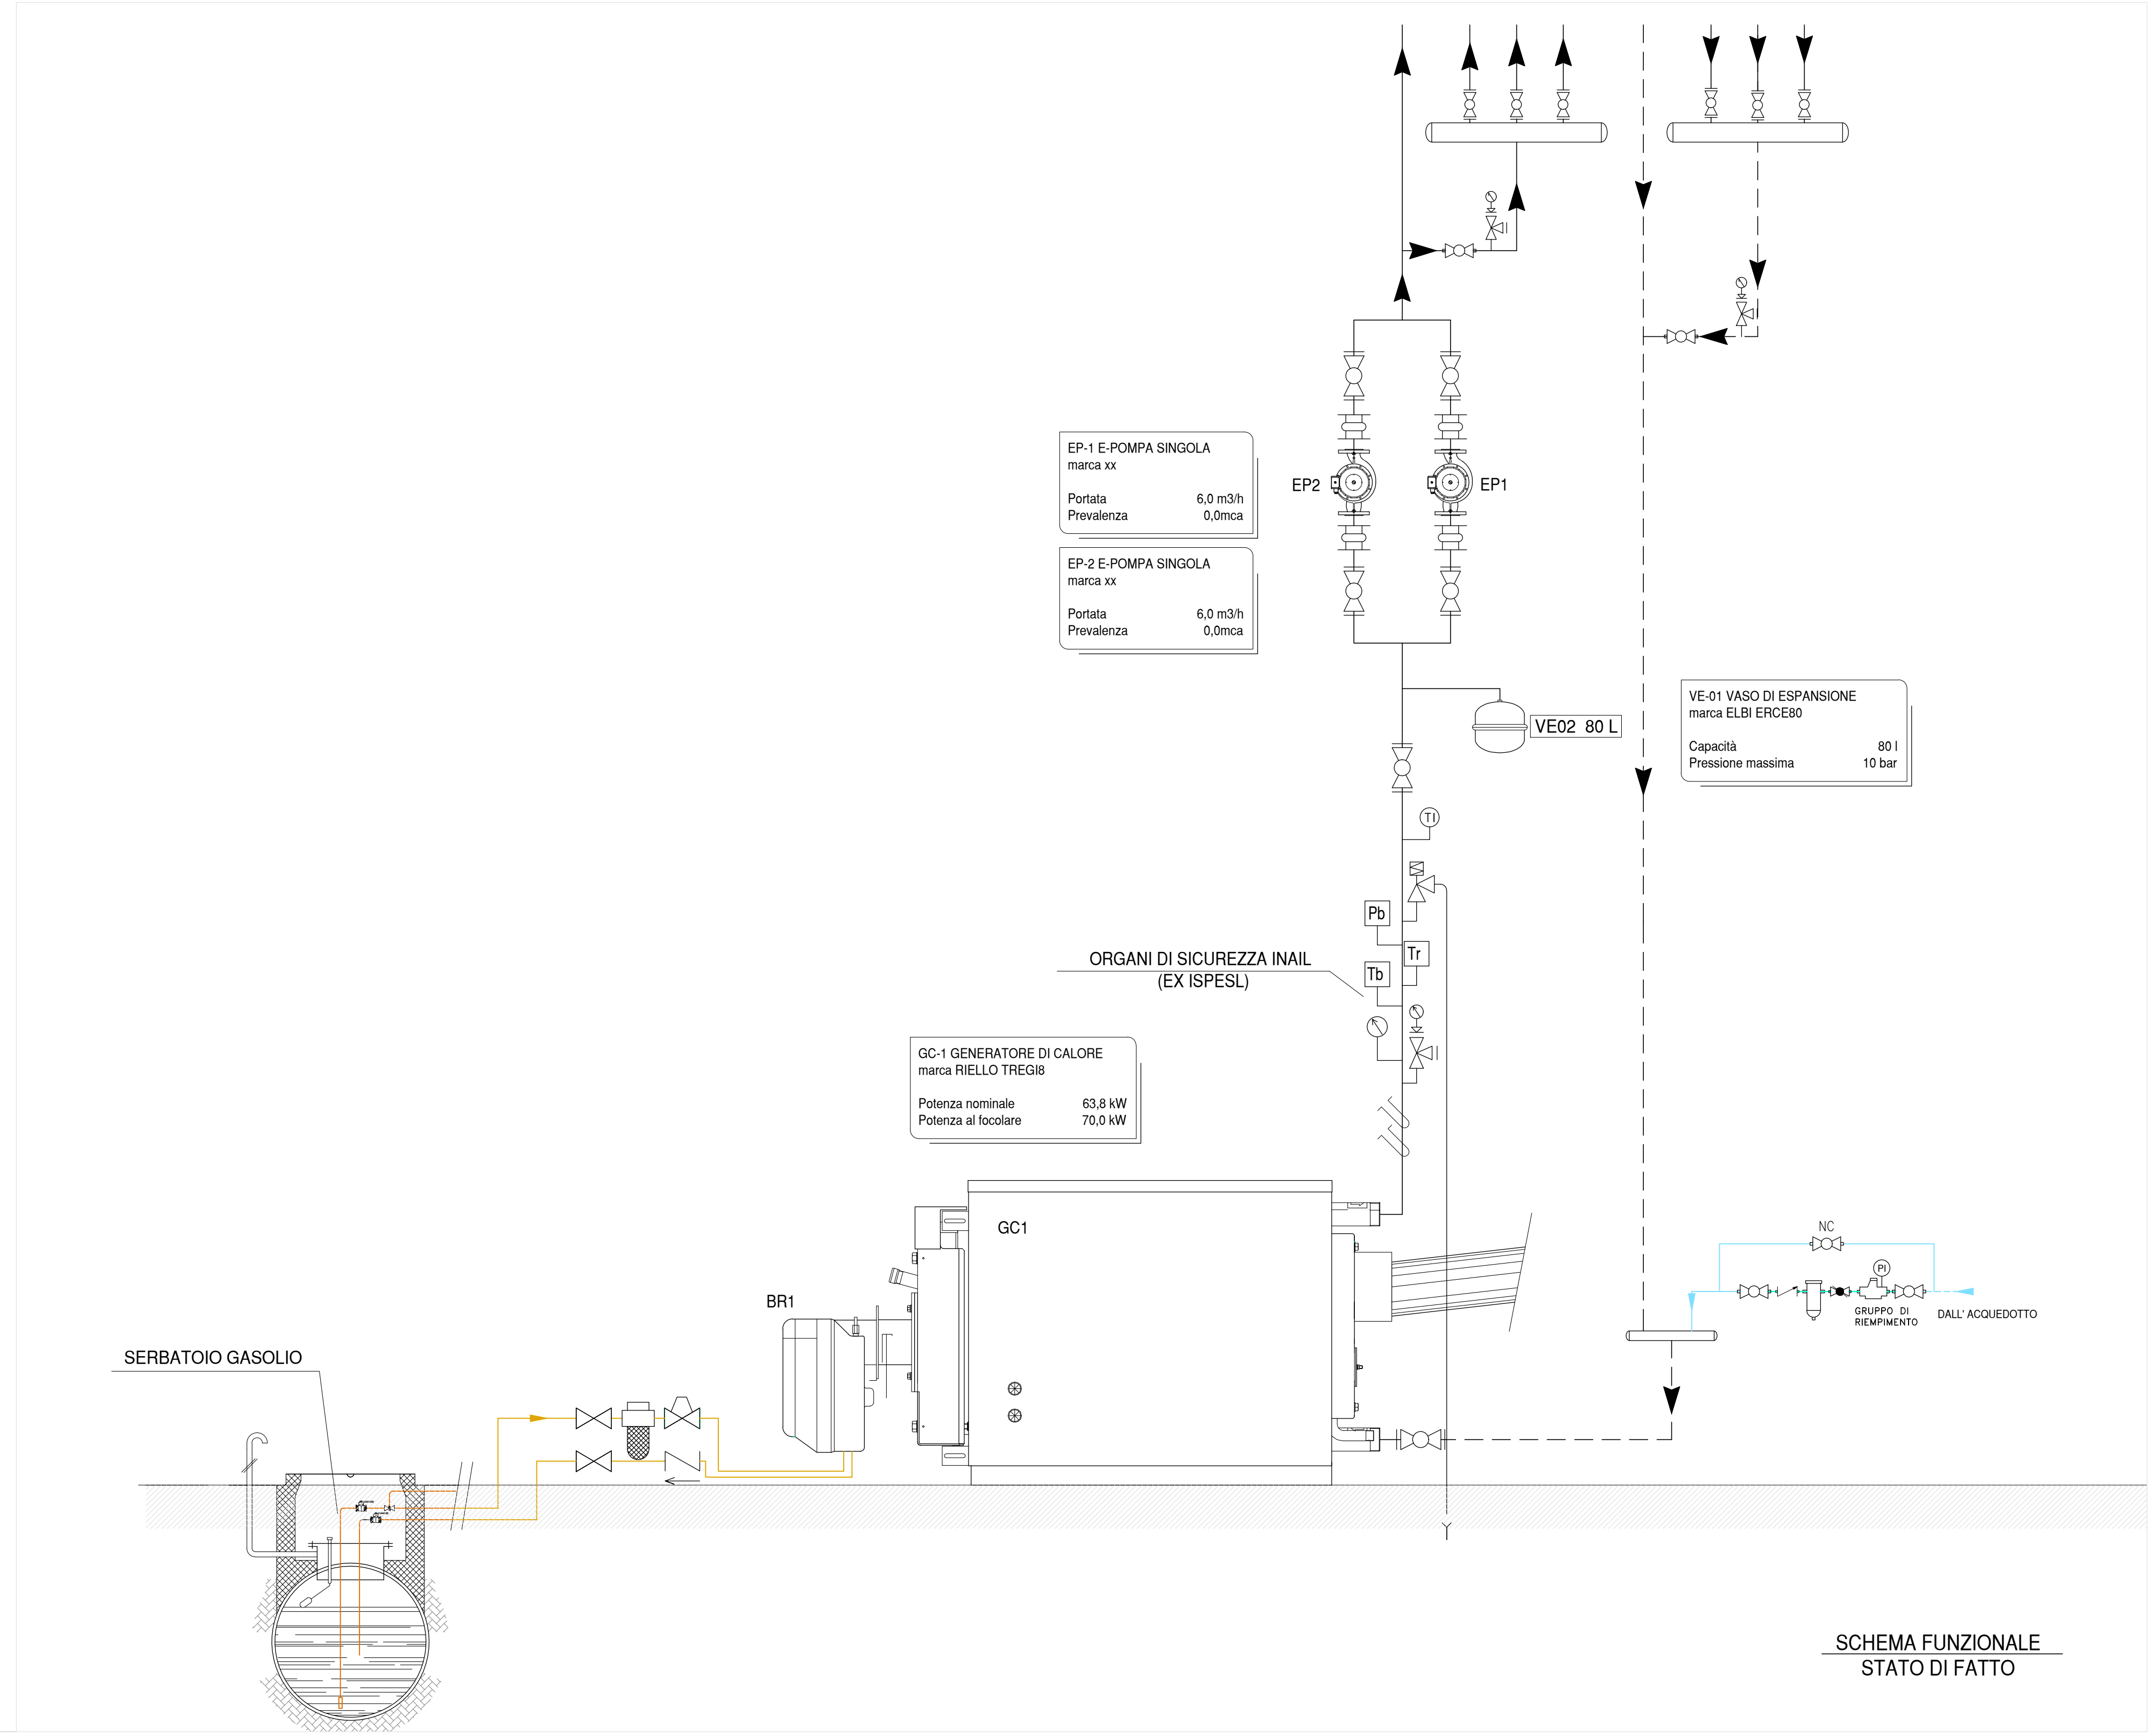
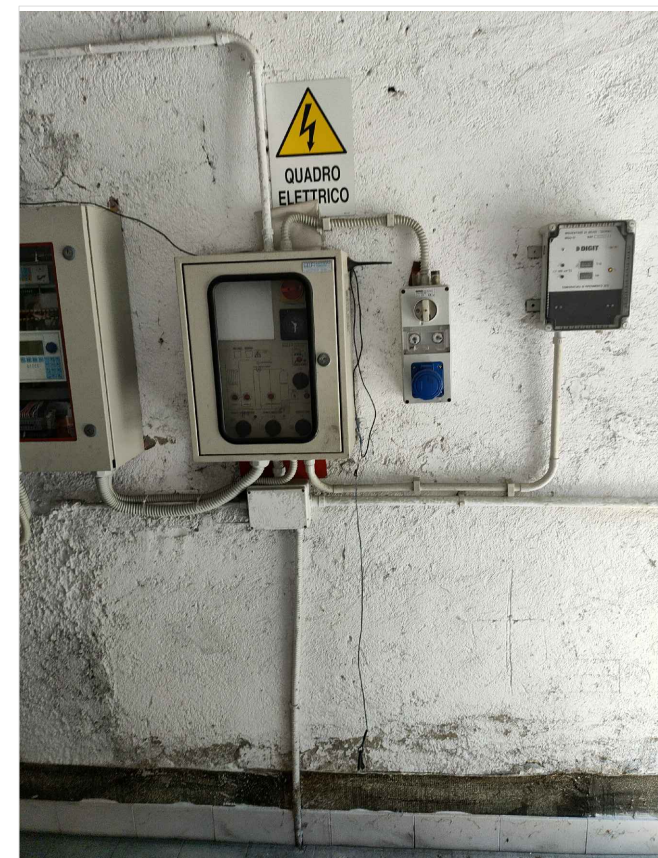
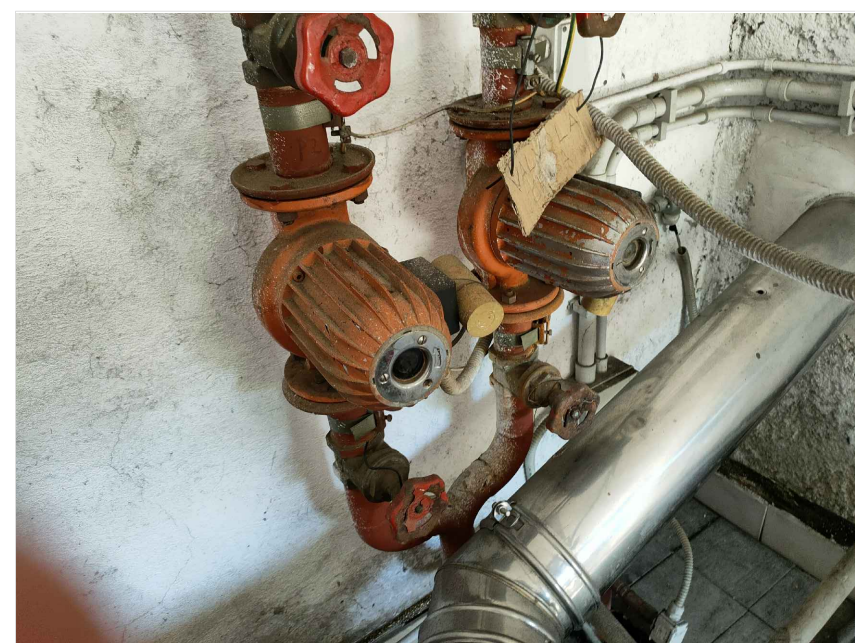


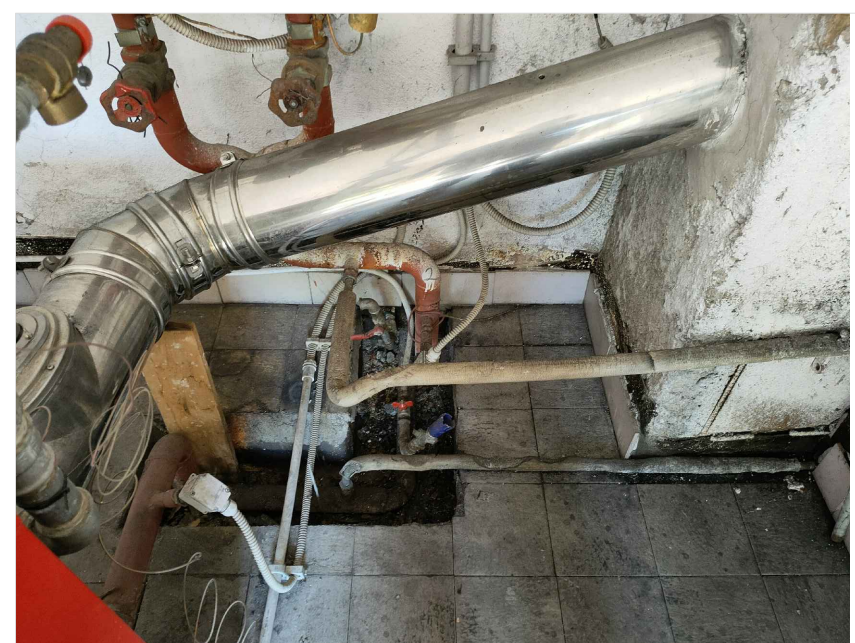

LEGENDA

Simbolo	Descrizione	Quantità
-----	TUBAZIONE MANDATA/RITORNO ACQUA CALDA, IN FERRO NERO COIBENTATA AI SENSI DELLA L.10/91 - NUOVA INSTALLAZIONE	---
-----	TUBAZIONE MANDATA/RITORNO ACQUA CALDA, IN FERRO NERO COIBENTATA AI SENSI DELLA L.10/91 - TUBAZIONI ESISTENTI	---
-----	TUBAZIONE MANDATA/RITORNO CIRCUITO SOLARE TERMICO, IN FERRO NERO COIBENTATA AI SENSI DELLA L.10/91 - NUOVA INSTALLAZIONE	---
-----	TUBAZIONE ACQUA DI RETE	---
-----	TUBAZIONE ACQUA ADDOLCITA	---
-----	TUBAZIONE ACQUA CALDA SANITARIA	---
-----	TUBAZIONE GASOLIO	---
-----	TUBAZIONE GAS METANO	---
-----	LINEE DI REGOLAZIONE	---
[S]	VALVOLA DI INTERCETTAZIONE	---
[G]	GIUNTO ANTIVIBRANTE	---
[V]	VALVOLA DI NON RITORNO	---
[S]	SCARICO	---
[V]	VALVOLA AUTOMATICA A TRE/QUATTRO VIE	---
[S]	VALVOLA DI INTERCETTAZIONE DEL COMBUSTIBILE	---
[V]	VALVOLA DI SICUREZZA A NORMA INAIL	---
[T]	TERMOMETRO INDICATORE A NORMA INAIL	---
[M]	MANOMETRO A NORMA INAIL	---
[T]	TERMOSTATO DI REGOLAZIONE A NORMA INAIL	---
[T]	TERMOSTATO DI BLOCCO A NORMA INAIL	---
[P]	PRESSOSTATO DI MASSIMA A NORMA INAIL	---
[P]	PRESSOSTATO DI MINIMA A NORMA INAIL	---
[T]	POZZETTO PER TERMOMETRO E SONDA DI TEMPERATURA	---
[T]	SONDA DI TEMPERATURA MANDATA/RITORNO ACQUA E FUMI	---
[C]	CONTATERMIE - CONTALITRI	---
[R]	RAMPA GAS	---

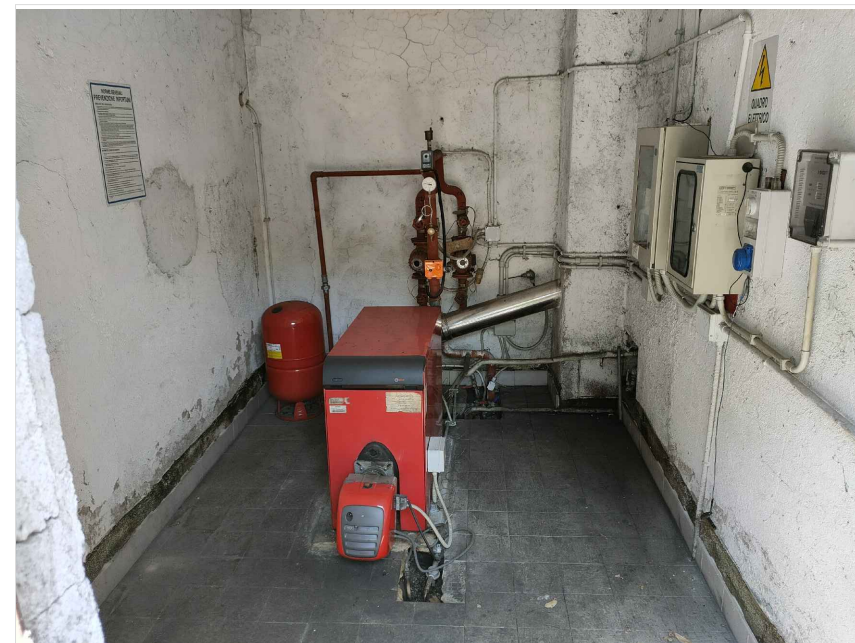

COMMITTENTE
COMUNE DI VELLETRI
AFFIDAMENTO DEL SERVIZIO ENERGIA TERMICA, CONDIZIONE E MANUTENZIONE IMPIANTI D'CLIMATIZZAZIONE, ELETTRICI, IDRICO-SANITARI, ANTINCENDIO, ELEVATORI ED ELETTRICI SPECIALI A SERVIZIO DEGLI IMMOBILI COMUNALI

Progetto
SCUOLA PRIMARIA "TEVOLA"
Via Roma 1 - 00100 Velletri (RM)
Regio / Ubicazione

Centrale Termica
☐ Ospedaliero
☒ Extra Ospedaliero

PROGETTO
Oggetto
12.CON-GPL-SER
RIQUALIFICAZIONE CENTRALE TERMICA CON CALDAIE A CONDENSAZIONE, INERTIZZAZIONE SERBATOIO GASOLIO E NUOVO IMPIANTO ALIMENTAZIONE GPL

Parte d'opera
IMPIANTO MECCANICO

ELABORATO
Descrizione elaborato
SCHEMA FUNZIONALE, PIANA E SEZIONE CENTRALE TERMICA STATO DI FATTO
Codice elaborato
12.CON.01

Data rilievo
Rilevatore
Nome file
Scala
Elaborato N.

FIRME
La Impresa
SIRAM VEOLIA
CNP ENERGIA
Il Progettista
PROVINCIA DI PAVIA

Il Direttore dei Lavori
Il Responsabile del Procedimento

REVISIONI

N.	Descrizione	Data emiss.	Redatto	Verificato	Approvato	Validato
0	prima emissione	24/07/2021	SIRAM	SIRAM	SIRAM	
1						
2						
3						
4						