




 COMUNE DI VELLETRI CITTÀ METROPOLITANA DI ROMA CAPITALE	
Progetto per la messa in sicurezza dell'intersezione stradale a raso tra via Appia sud e via Pratolungo.	
via Appia sud/via Pratolungo	
Foglio 117, particella 28	
Progetto esecutivo	
art. 33 D.lgs. n. 50/2016 e s.m.l.	
Comune di Velletri Piazza O. Augusto, 1 00089 Velletri (RM)	
Progettista: geom. Sandro Drogini C.so Garibaldi, 107 - 00187 Roma VI Studio - Programmazione e Sovrintendenza	
E. PROGETTISTA: arch. Paolo Candi Centura di Velletri VI Studio - Programmazione e Sovrintendenza	
D. LAVORISTA: TAV. 01 - rilievo - progetto architettonico	
	scale varie

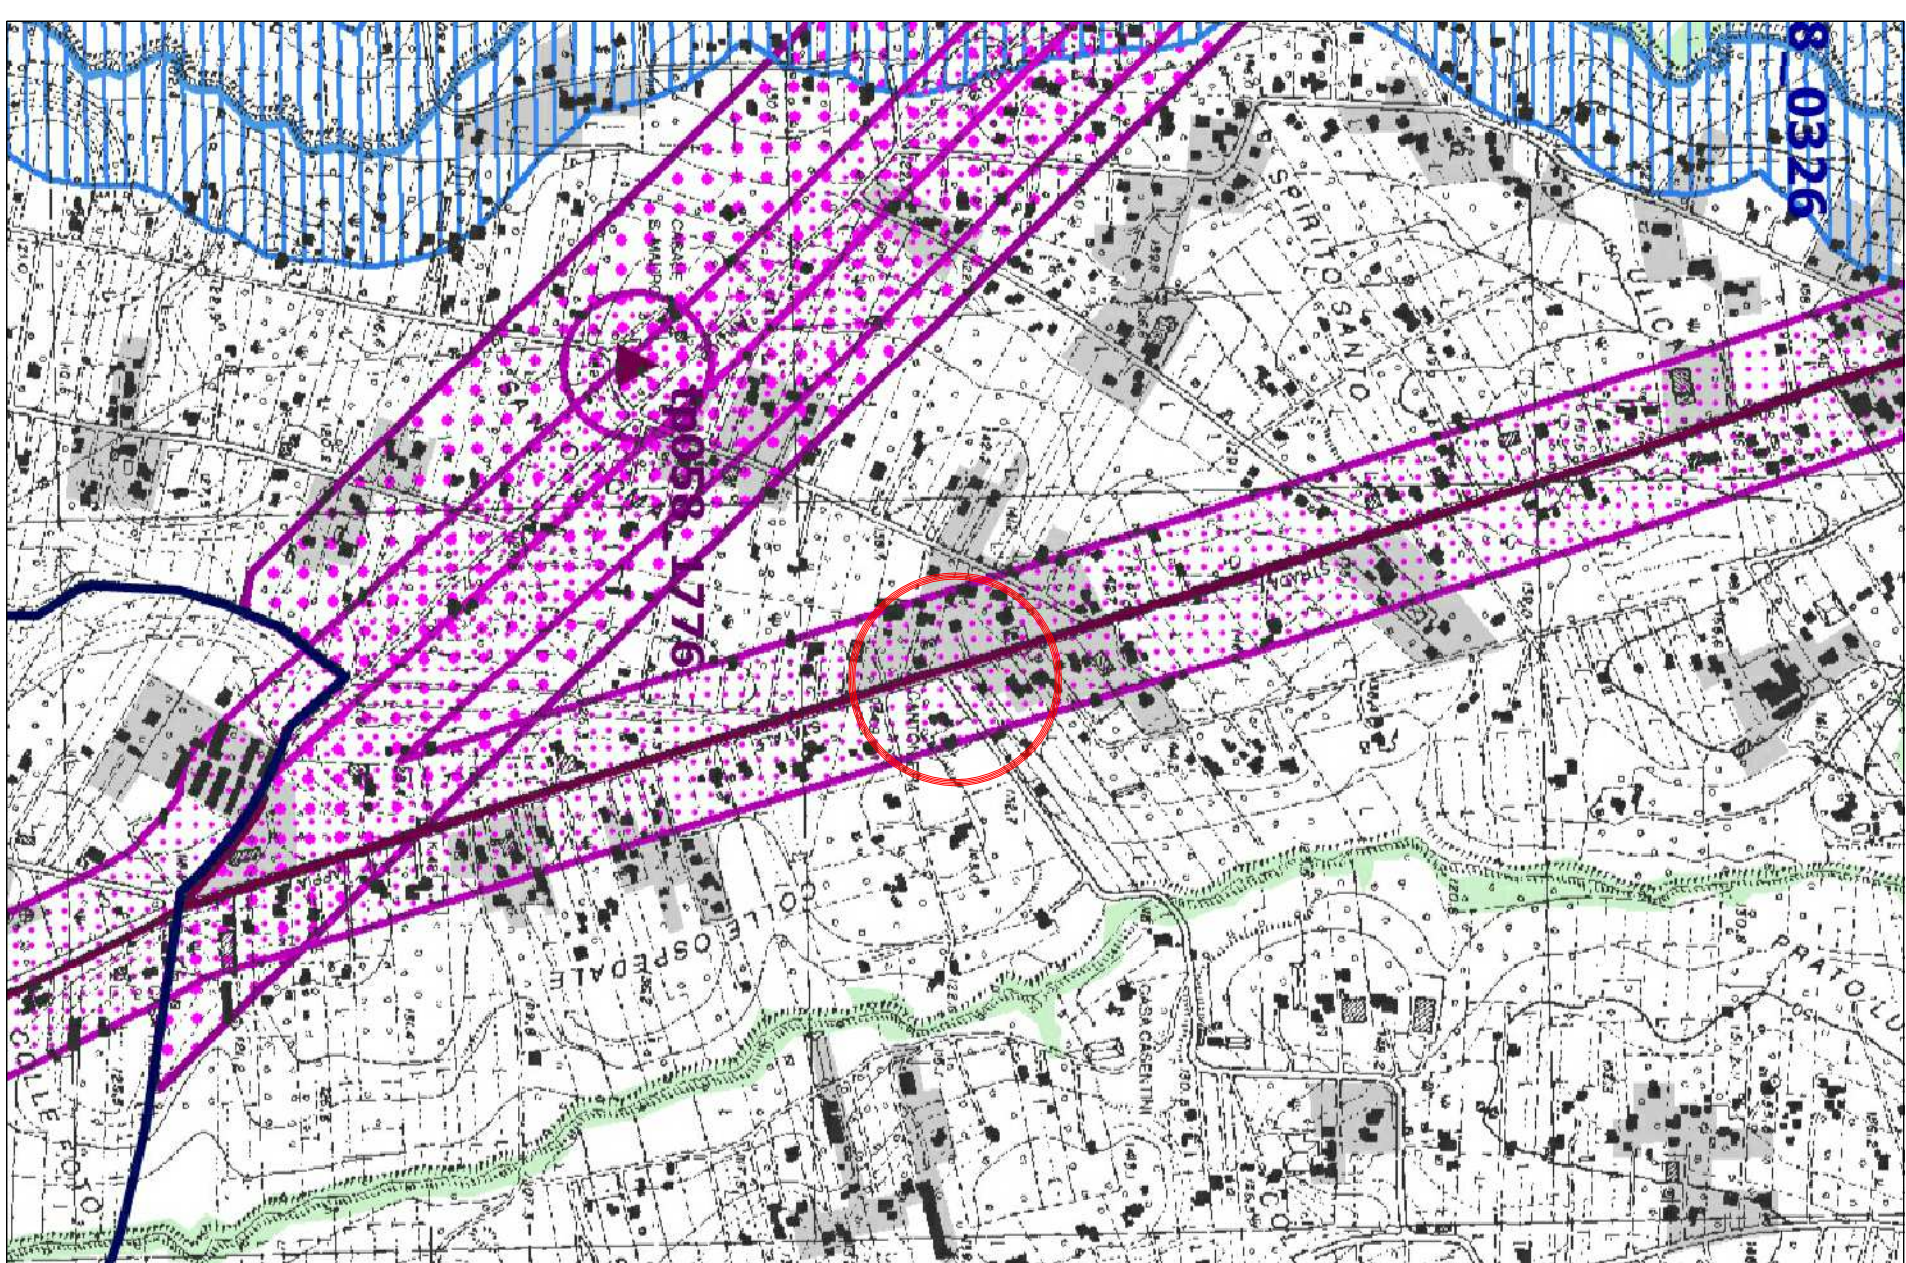

P.T.P.R. tav. B scala 1: 10.000

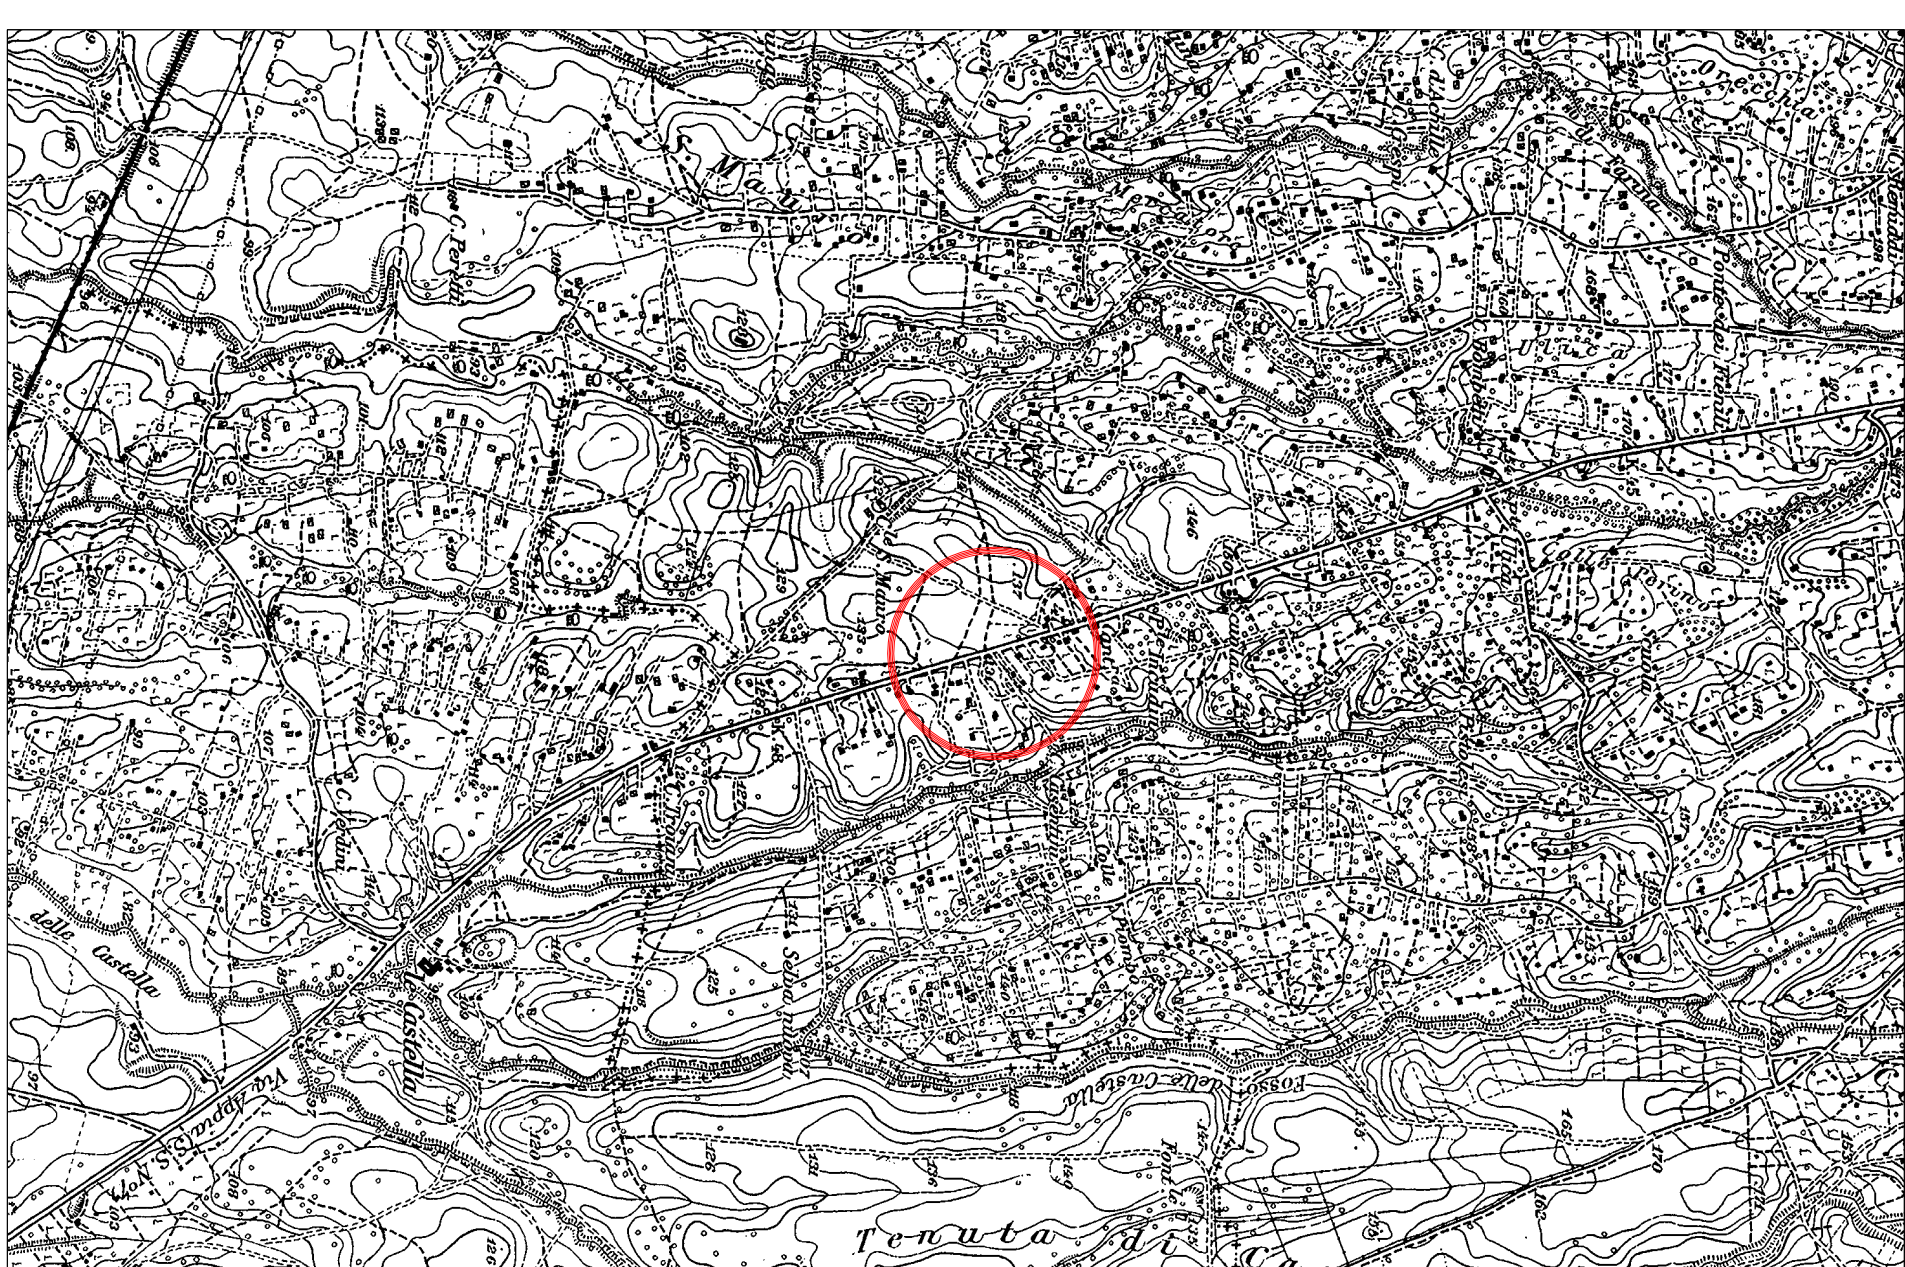


IGM scala 1 : 25.000

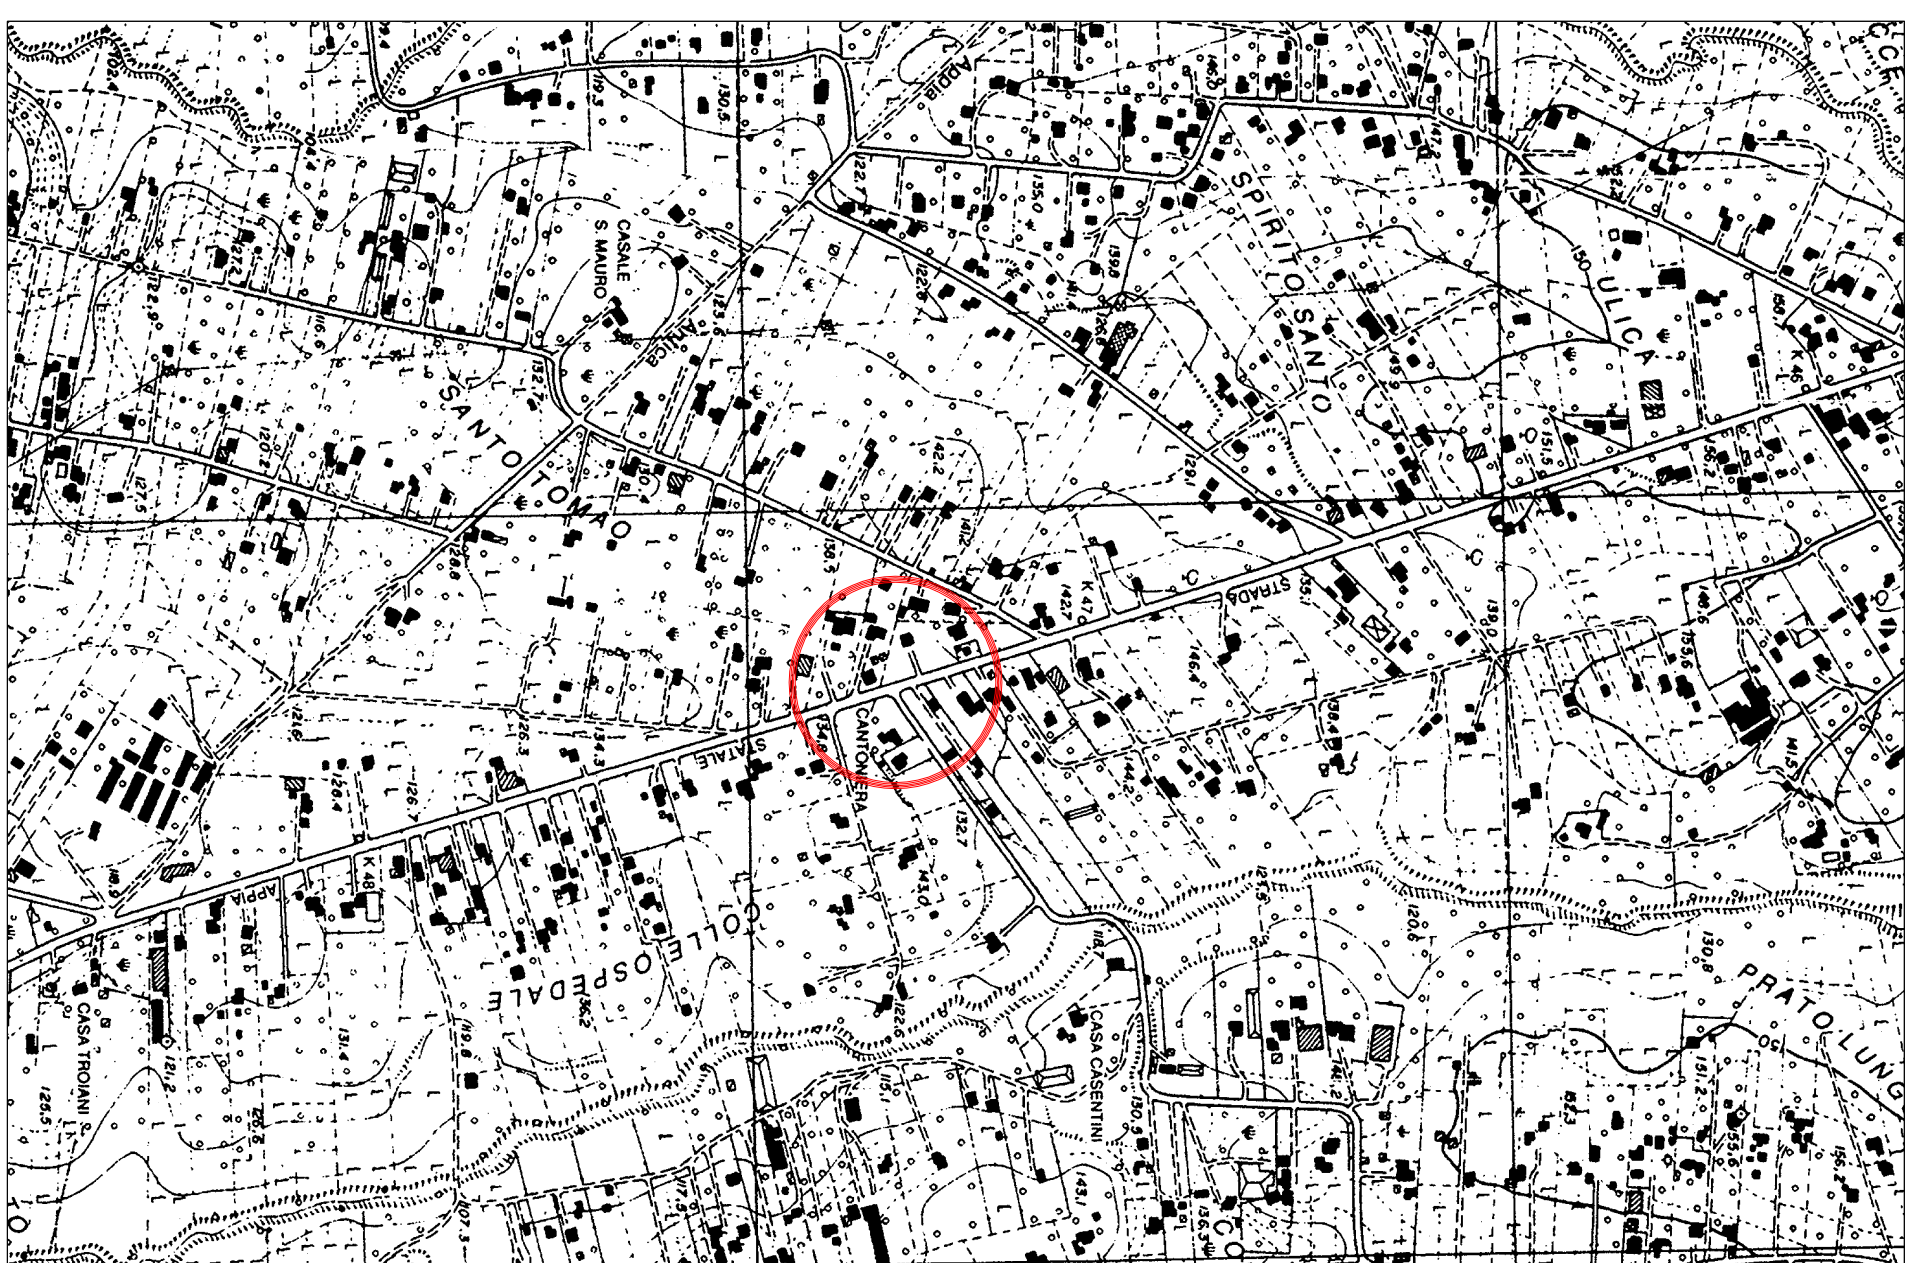

CTR scala 1 : 10.000



aerofoto scala 1 : 5.000

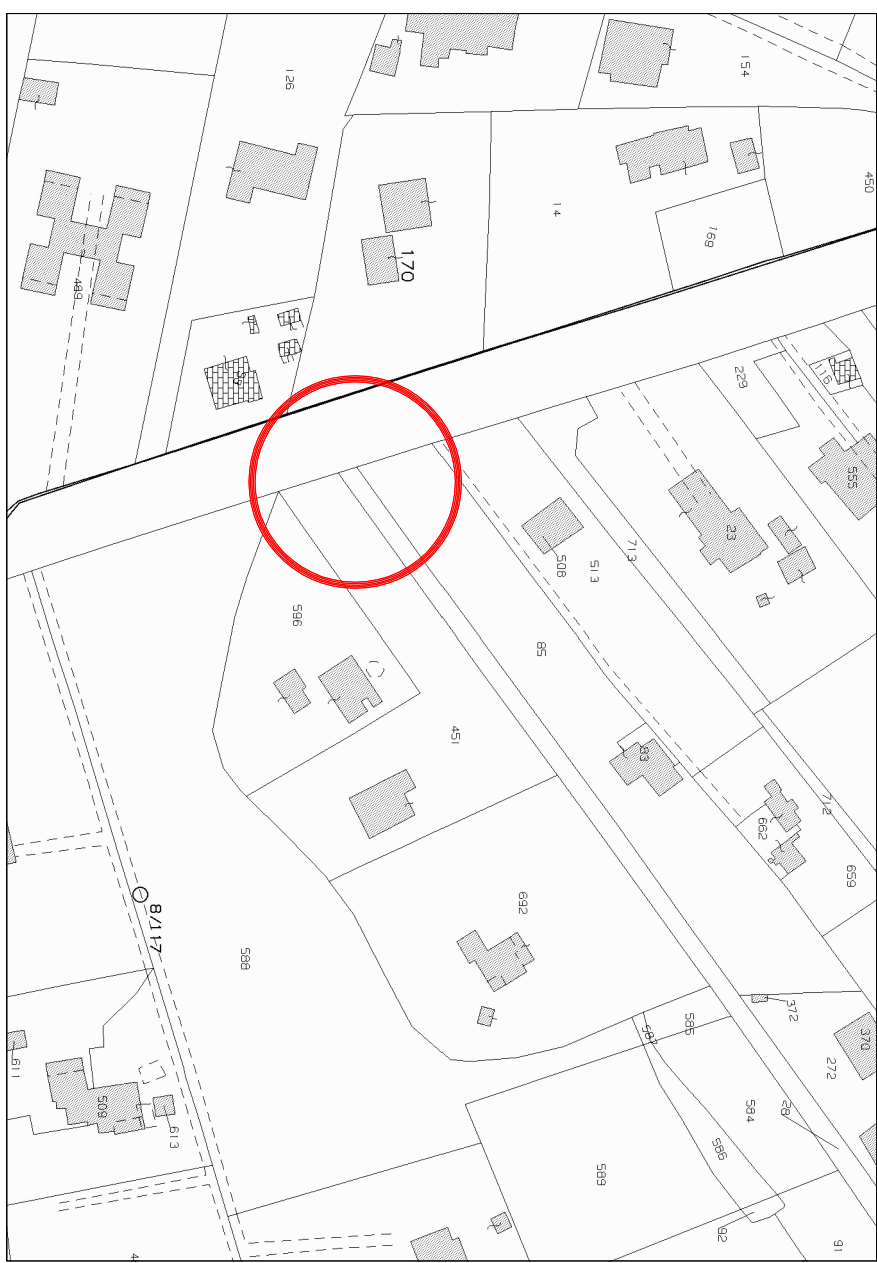


stralcio di mappa catastale scala 1 : 2.000 fg. 117 part. 28



STRALCIO P.R.G. - ZONA L. - Recupero Urbanistico scala 1:5.000

ANTE OPERAM

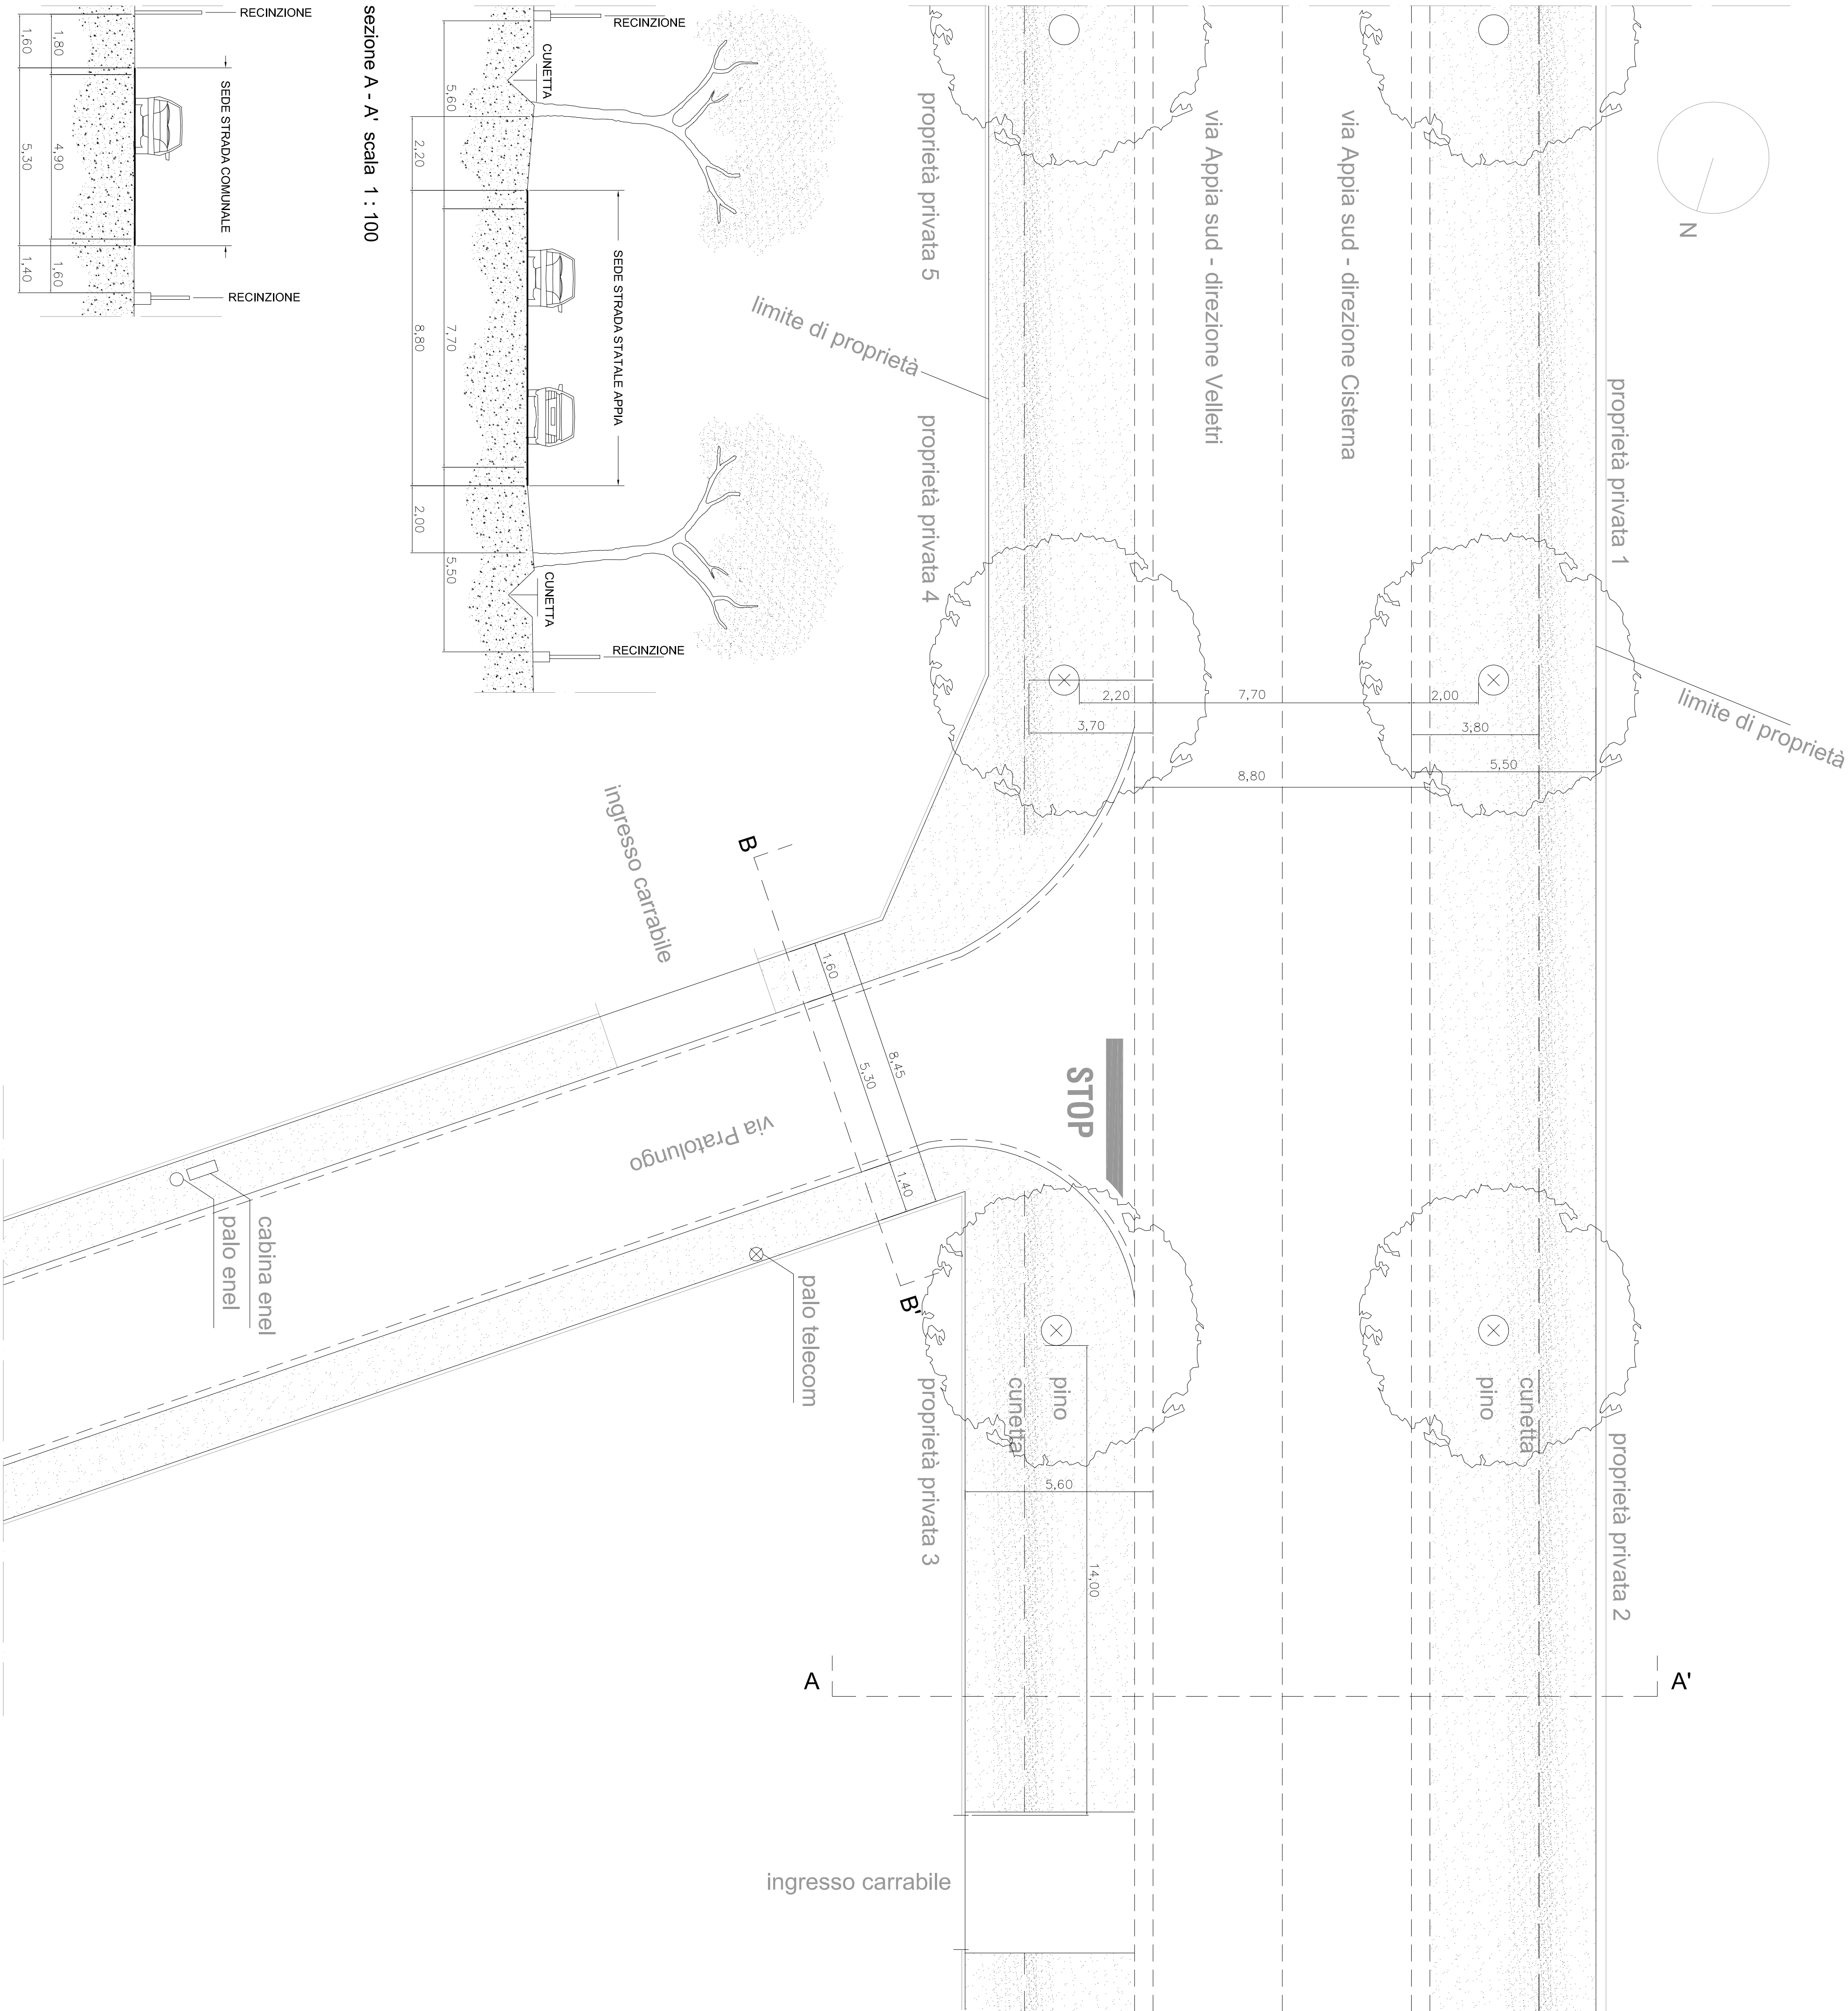

PROGETTO

