



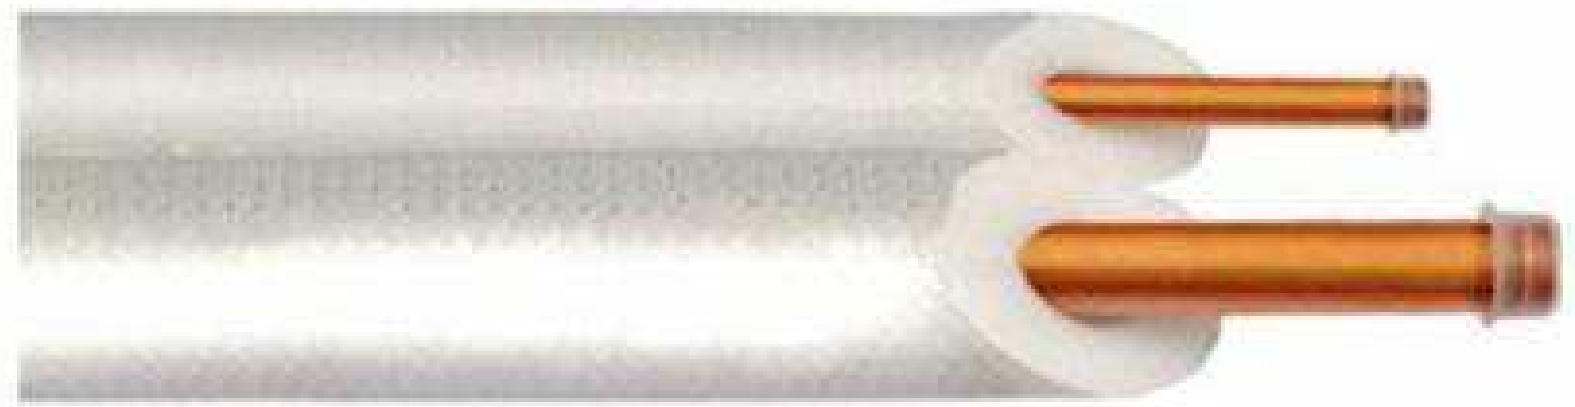


TUBAZIONI IN RAME RICOTTO ISOLATO

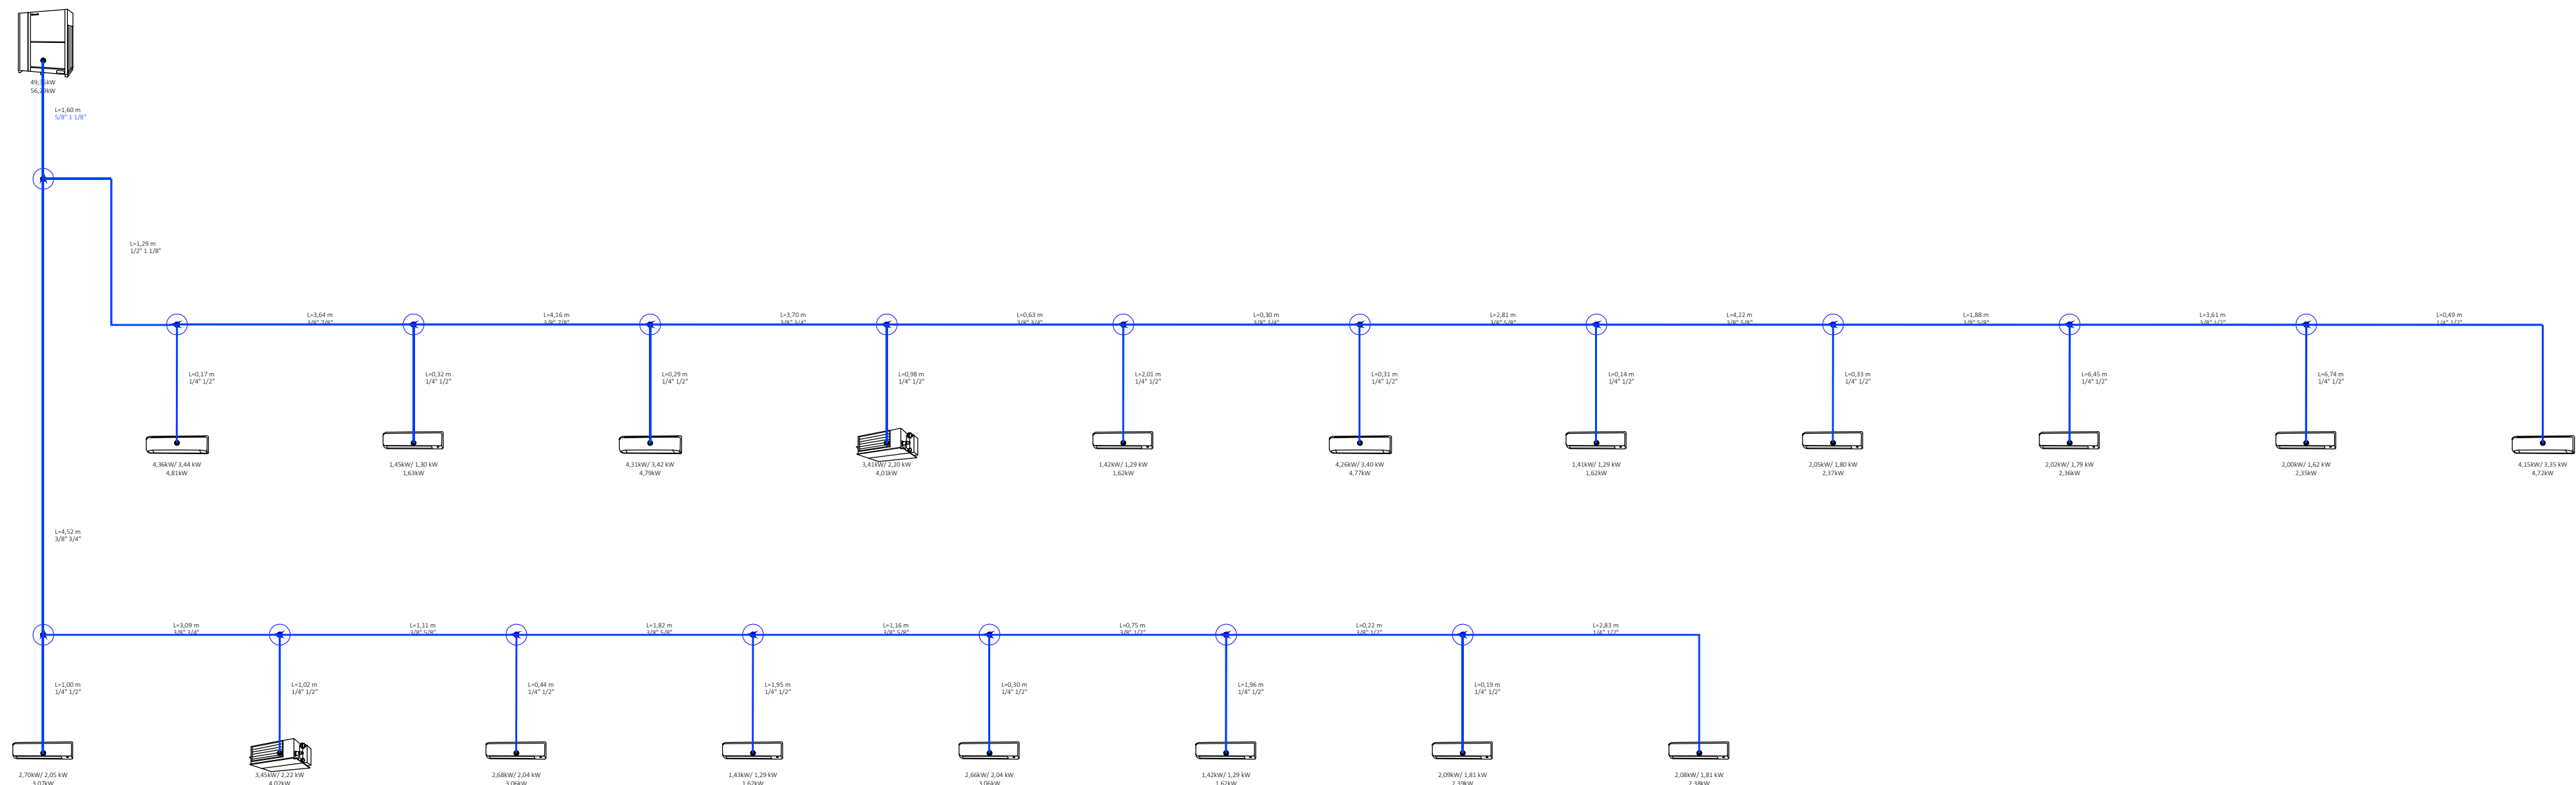

SCHEMA FUNZIONALE


LEGENDA

Simbolo	Descrizione	Quantità
	TUBAZIONE MANDATA/RITORNO LIQUIDO/GAS REFRIGERANTE, IN RAME RICOTTO CON ISOLAMENTO, CONFORME ALLA NORMA UNI EN 12735-1	—
	UNITA' INTERNA VRV	19
	UNITA' ESTERNA VRV	1
	CS CONTROSOFFITTO	

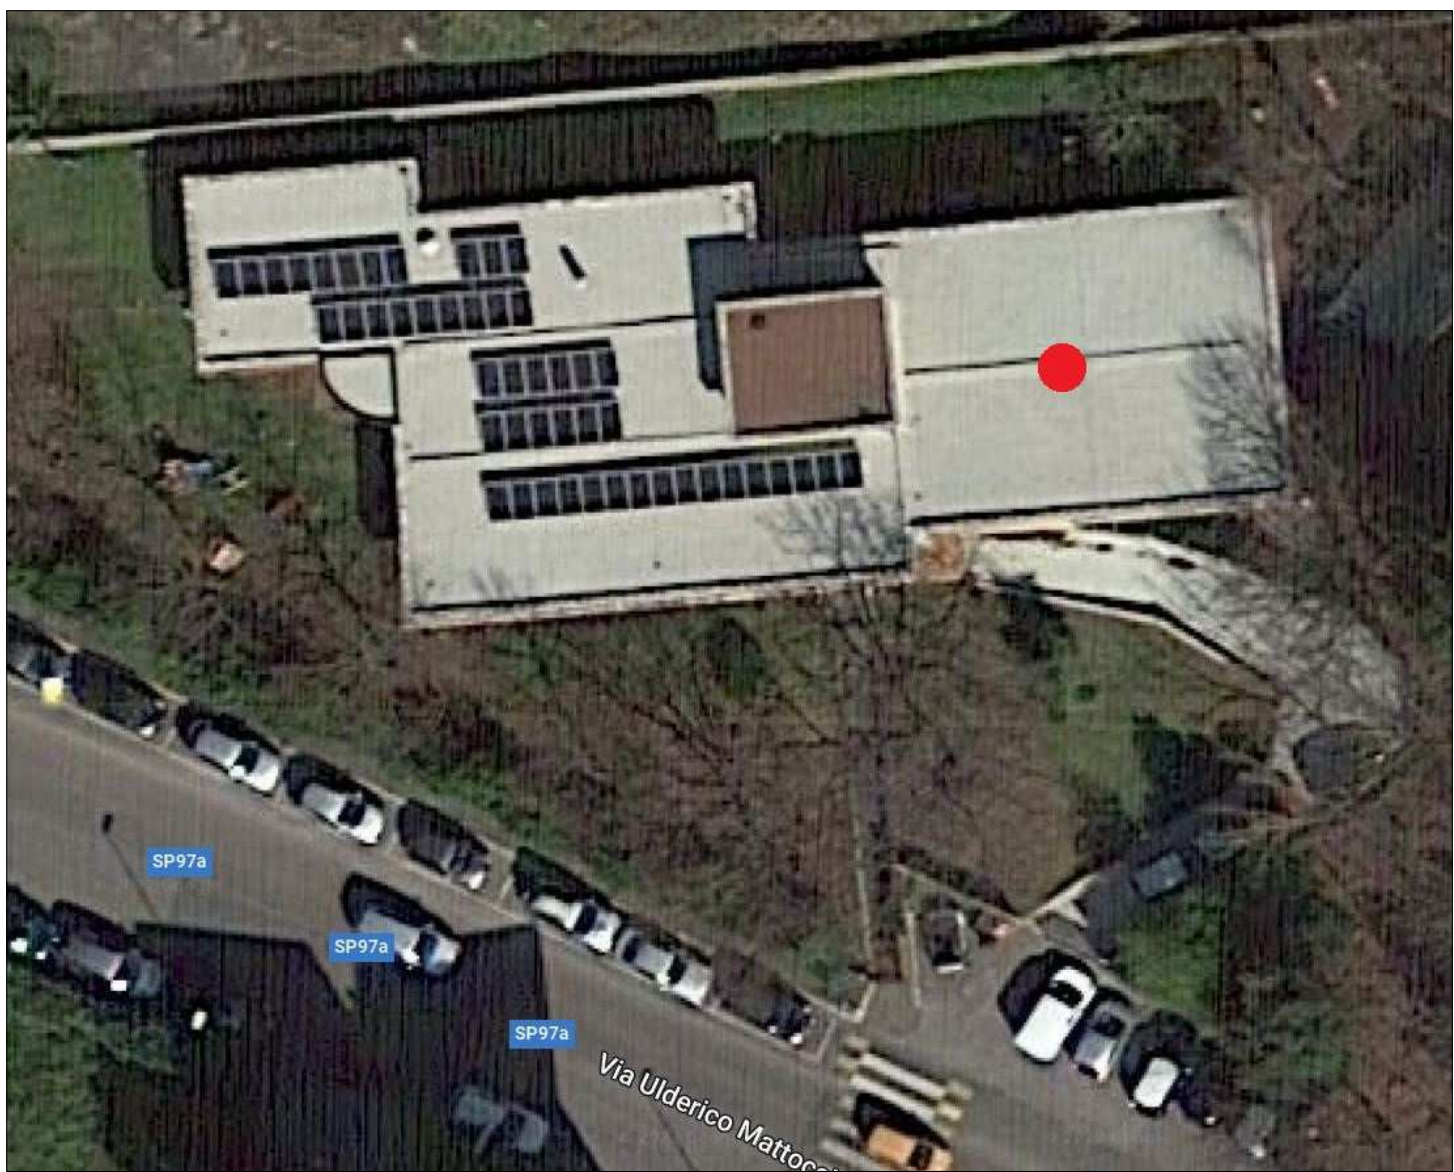

PIANTA IMPIANTO MECCANICO

UI.1 UNITA' INTERNA Tipo: Panasonic S-15AMKESB Potenza termica 1,7 kW Potenza frigorifera 1,5 kW
UI.2 UNITA' INTERNA Tipo: Panasonic S-22MKJES Potenza termica 2,5 kW Potenza frigorifera 2,2 kW
UI.3 UNITA' INTERNA Tipo: Panasonic S-28MKJES Potenza termica 3,2 kW Potenza frigorifera 2,8 kW
UI.4 UNITA' INTERNA Tipo: Panasonic S-45MKJESB Potenza termica 5,0 kW Potenza frigorifera 4,5 kW
UI.5 UNITA' INTERNA Tipo: Panasonic CS-225UD3EAW Potenza termica 4,2 kW Potenza frigorifera 3,5 kW
UE.1 UNITA' ESTERNA Tipo: Panasonic U-18ME2ER Potenza termica 55 kW Potenza frigorifera 50 kW

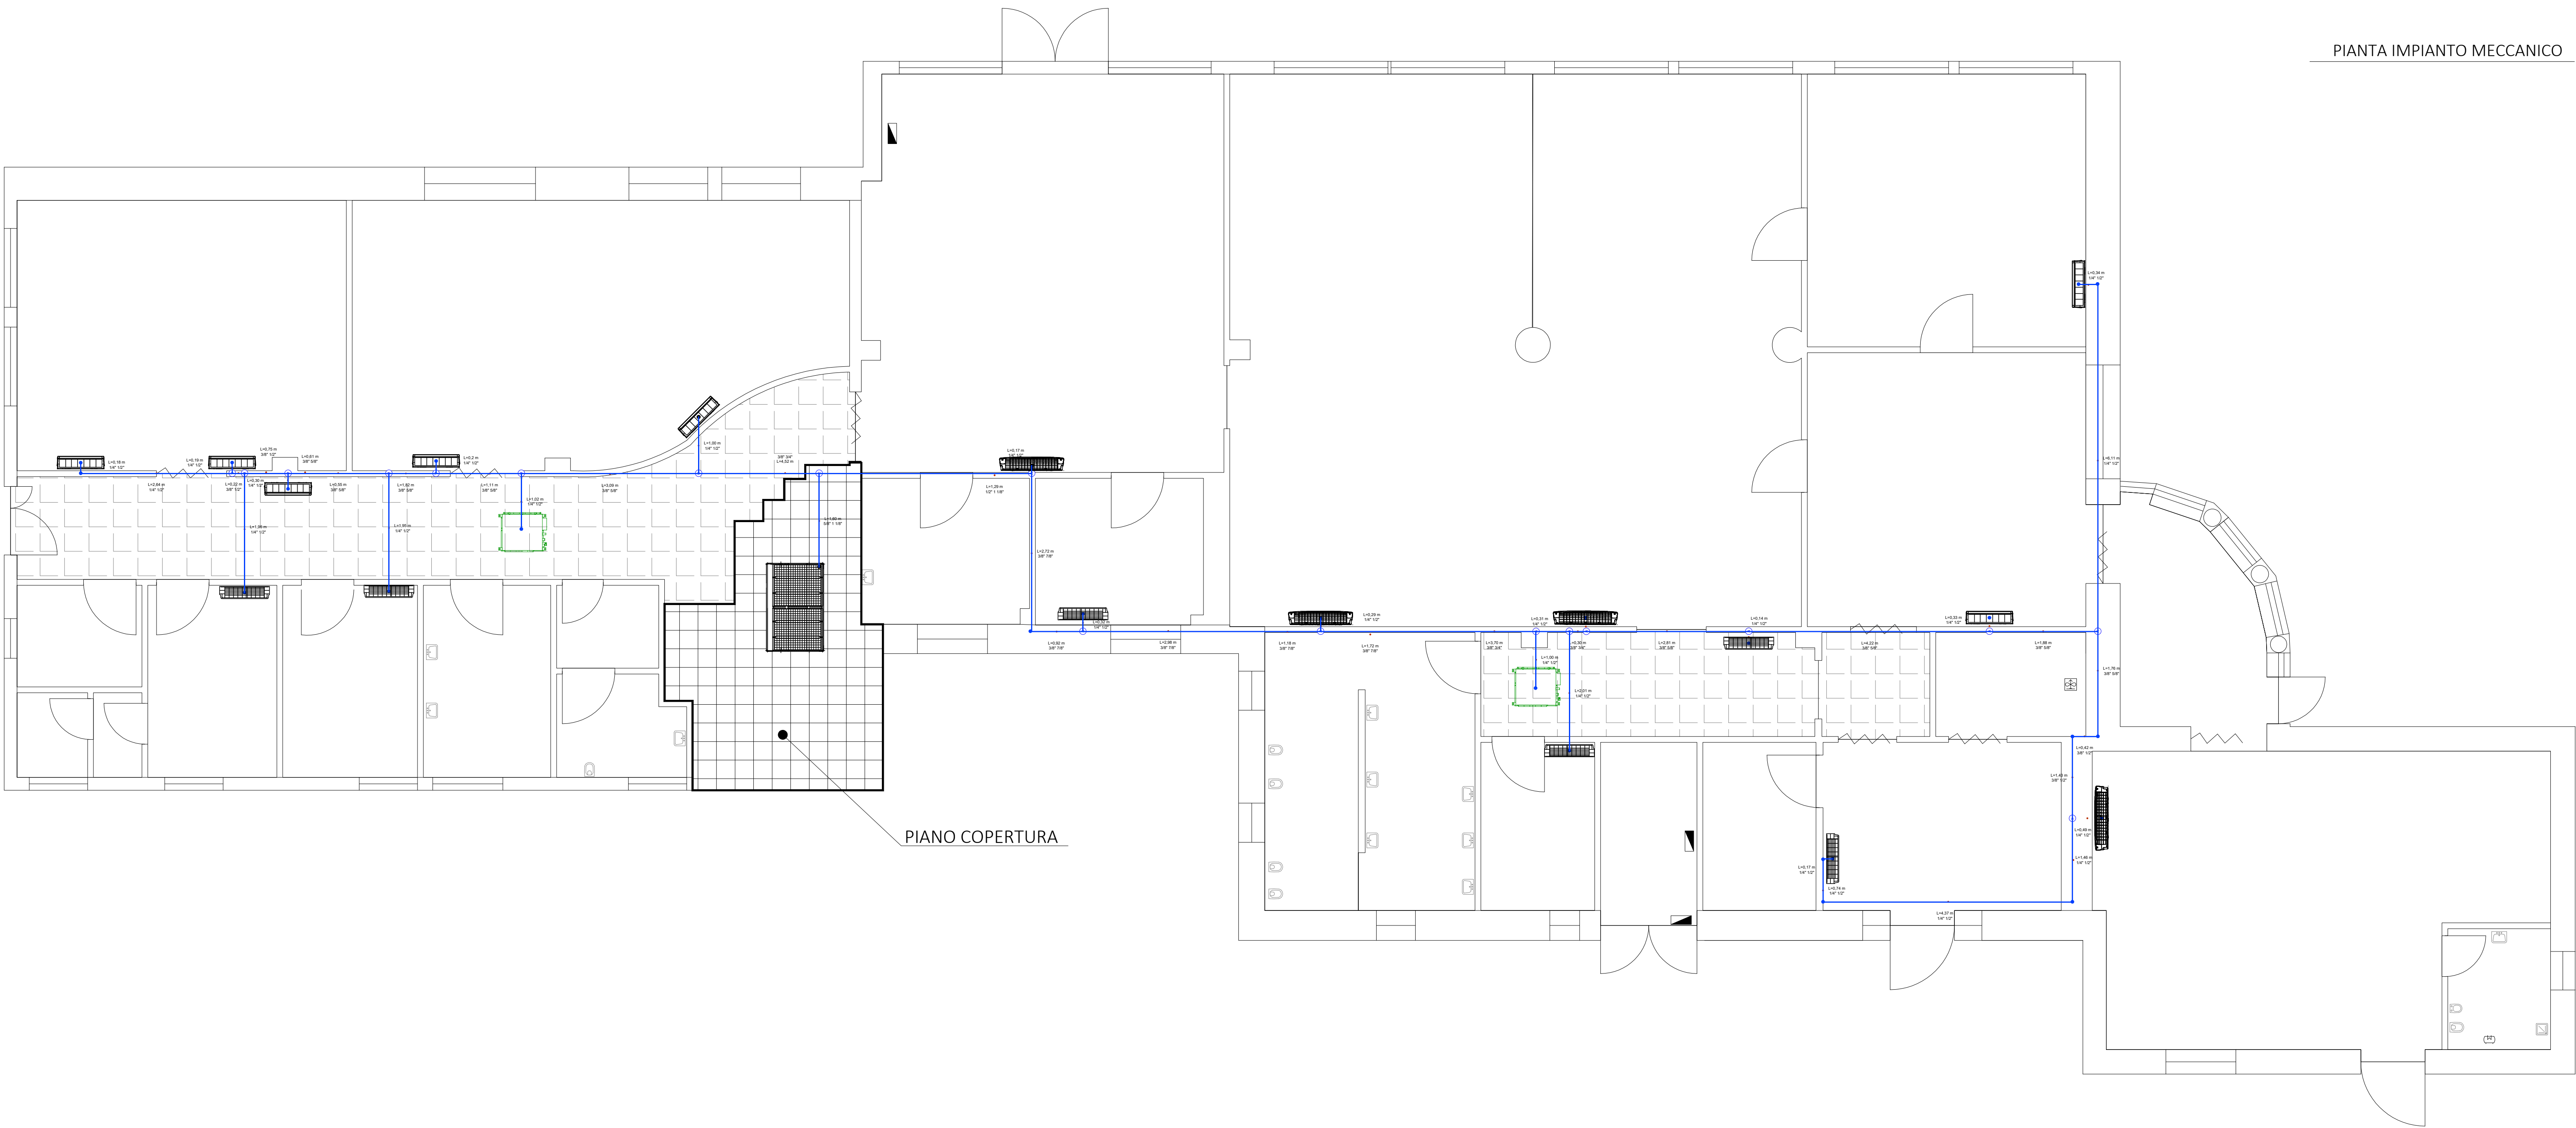

PIANO COPERTURA

COMMITTENTE COMUNE DI VELLETRI AFFIDAMENTO DEL SERVIZIO ENERGIA TERMICA, CONDIZIONE E MANUTENZIONE IMPIANTI DI CLIMATIZZAZIONE, ELETTRICI, IDRICO-SANITARI, ANTINCENDIO, ELEVATORI ED ELETTRICI SPECIALI A SERVIZIO DEGLI IMMOBILI COMUNALI					
Presidio ASILO NIDO "PETER PAN" via Ulderico Mattoia - 00049 Velletri (RM) Reparto / Ubicazione					
Intero Edificio		☐ Ospedaliero ☒ Extra Ospedaliero			
PROGETTO Oggetto 19.VRV INSTALLAZIONE NUOVO IMPIANTO DI CONDIZIONAMENTO DEL TIPO VRV					
Parte d'opera IMPIANTO MECCANICO	Codice Progetto -	Codice Commessa -			
Estremi Delibera					
ELABORATO Descrizione elaborato PIANTA IMPIANTO DI CONDIZIONAMENTO DEL TIPO VRV		Codice elaborato 19.VRV.01			
Data rilievo -	Rilevatore -	Nome file -			
Scala -	Elaborato N. -				
FIRME Le Imprese SIRAM VEOLIA CNP					
Il Progettista 					
Spazio riservato alle firme del Committente Il Direttore dei Lavori Il Responsabile del Procedimento					
REVISIONI					
N.	Descrizione	Data emiss.	Redatto	Verificato	Approvato
0	prima emissione	03/2023	SIRAM	SIRAM	SIRAM
1					
2					
3					
4					